



Comune di RIVARA
Provincia di TORINO



RIQUALIFICAZIONE ENERGETICA DEL
TEATRO COMUNALE CON UTILIZZO
DI ENERGIE DA FONTI RINNOVABILI
Via Bartolomeo Grassa

PROGETTO ESECUTIVO

OPERE EDILI
SEZIONI

Il Legale Rappresentante



Ord.	15019 TEATRO	Dis.	RG	Scala	1/100	Data	DIC. '18
A TERMINI DI LEGGE CI RISERVIAMO LA PROPRIETÀ DI QUESTO DISEGNO CON DIVIETO DI RIPRODURLO O DI RENDERSLO NOTO A TERZI SENZA LA NOSTRA AUTORIZZAZIONE.						Asp.	
						Asp.	

Il Progettista




Ing. Roberto ANDRIOLLO - Progettazioni impiantistiche industriali e civili
Piazz. Cressi, 56 - 10064 Forno C.so (TO) - Tel 0124.77337 - e-mail ing.robertandriollo@gmail.com
Cod. Fisc. NDR RRT 56028 H38C - P. IVA 04713890012 - Ordine Ingegneri Provincia Torino n. 51261.


SEZIONE A-A
Scala 1/100

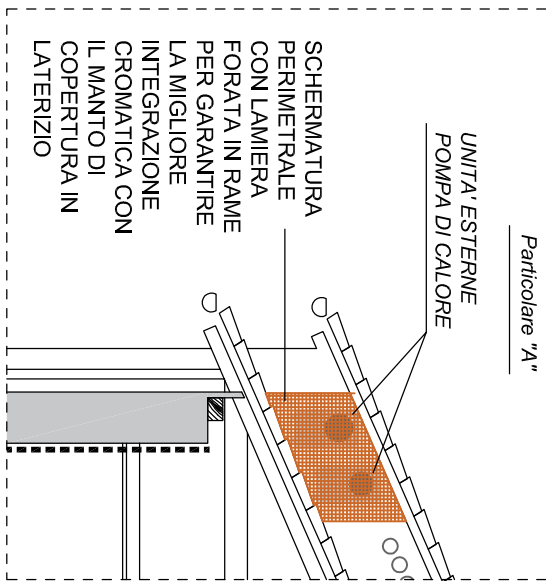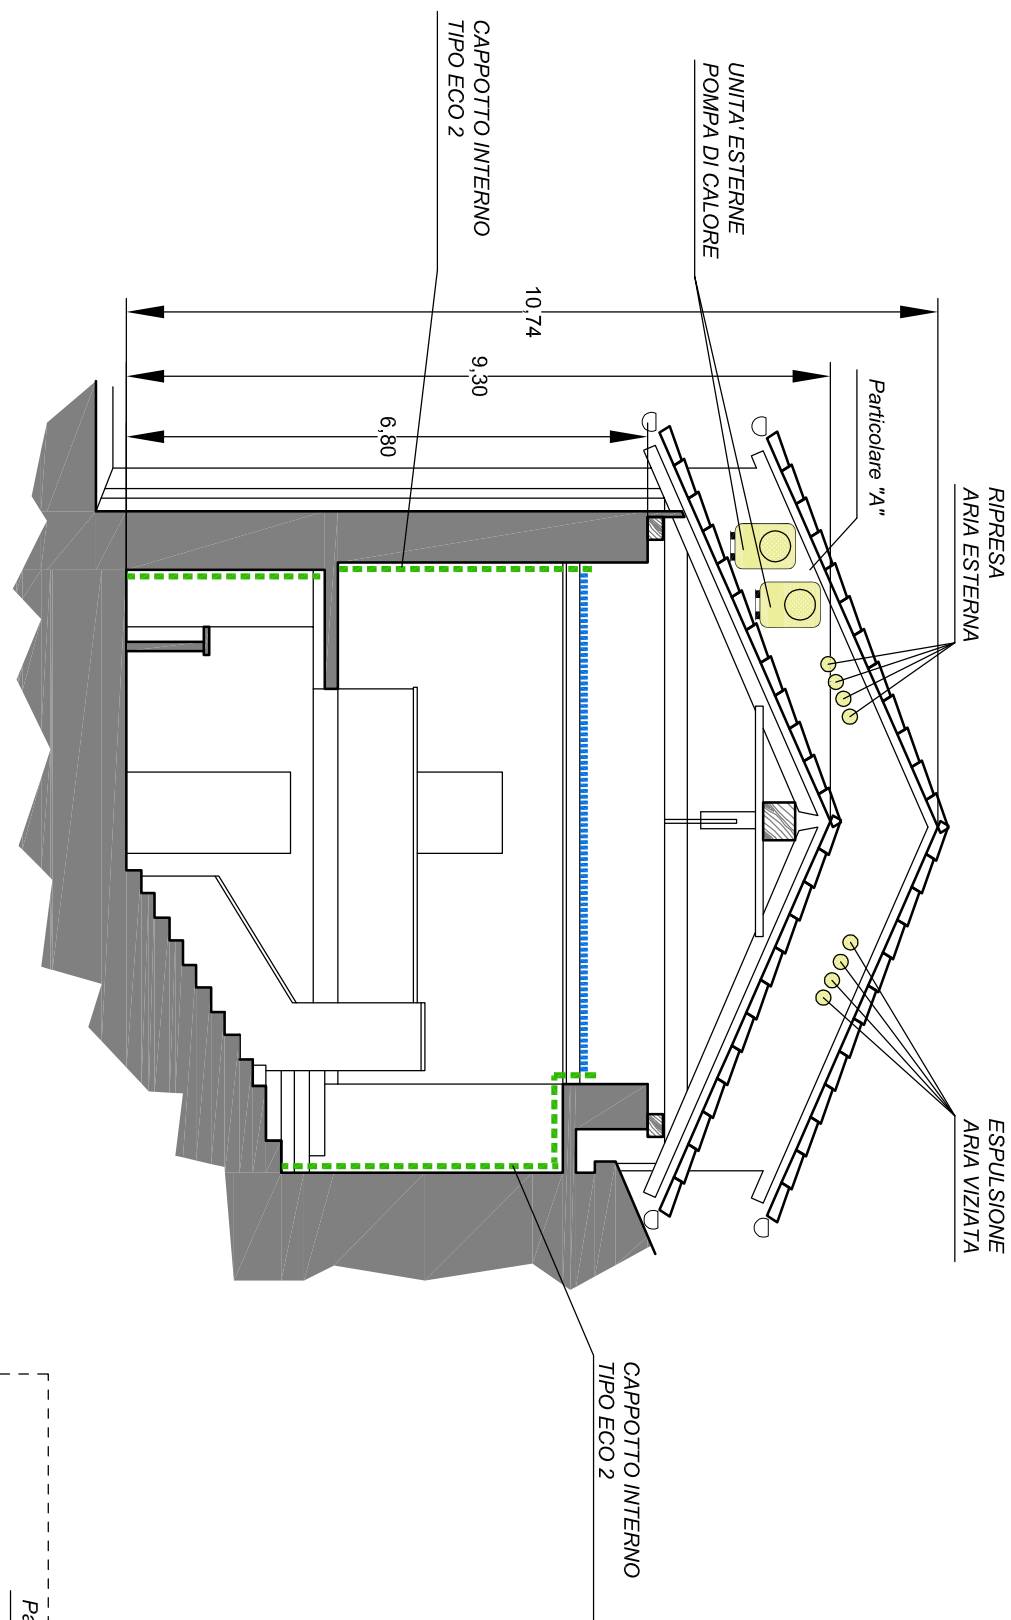

SEZIONE B-B
Scala 1/100

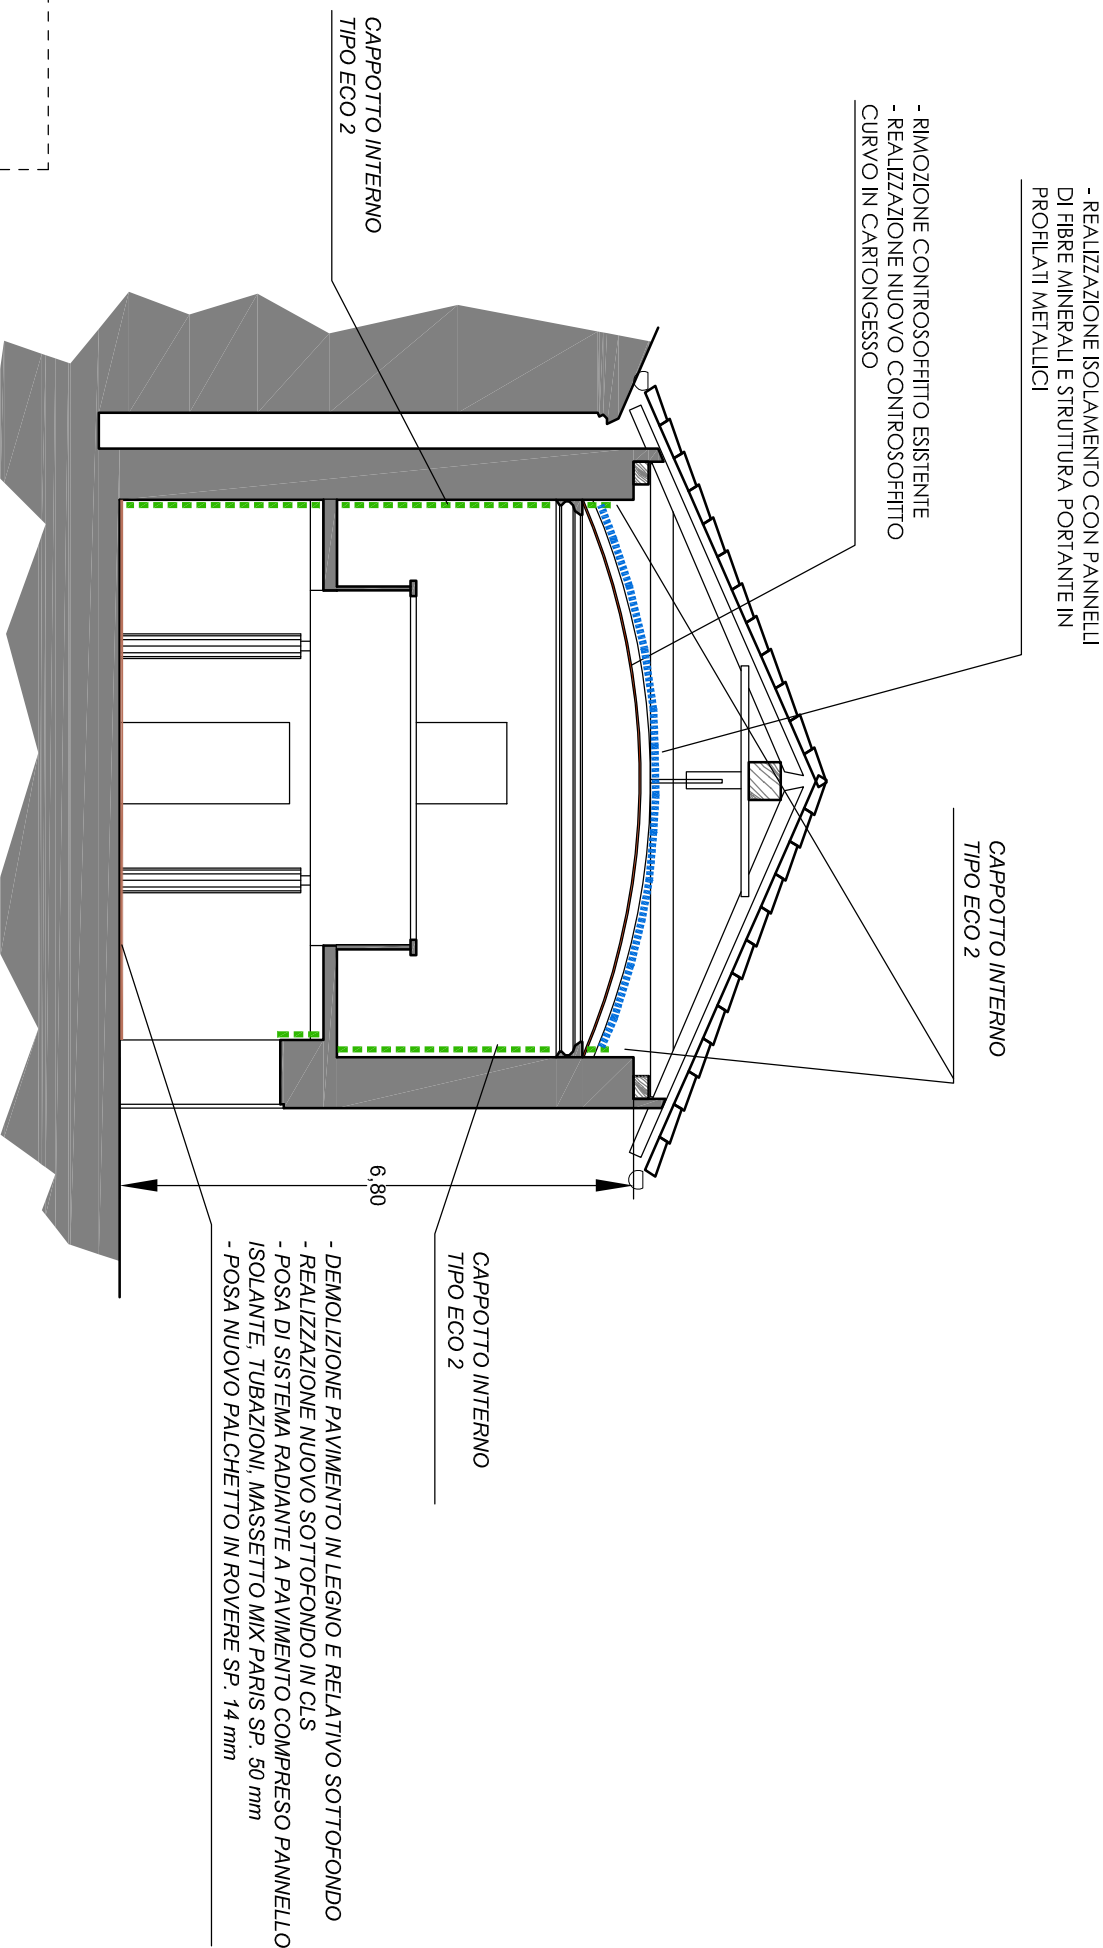

SEZIONE C-C
Scala 1/100

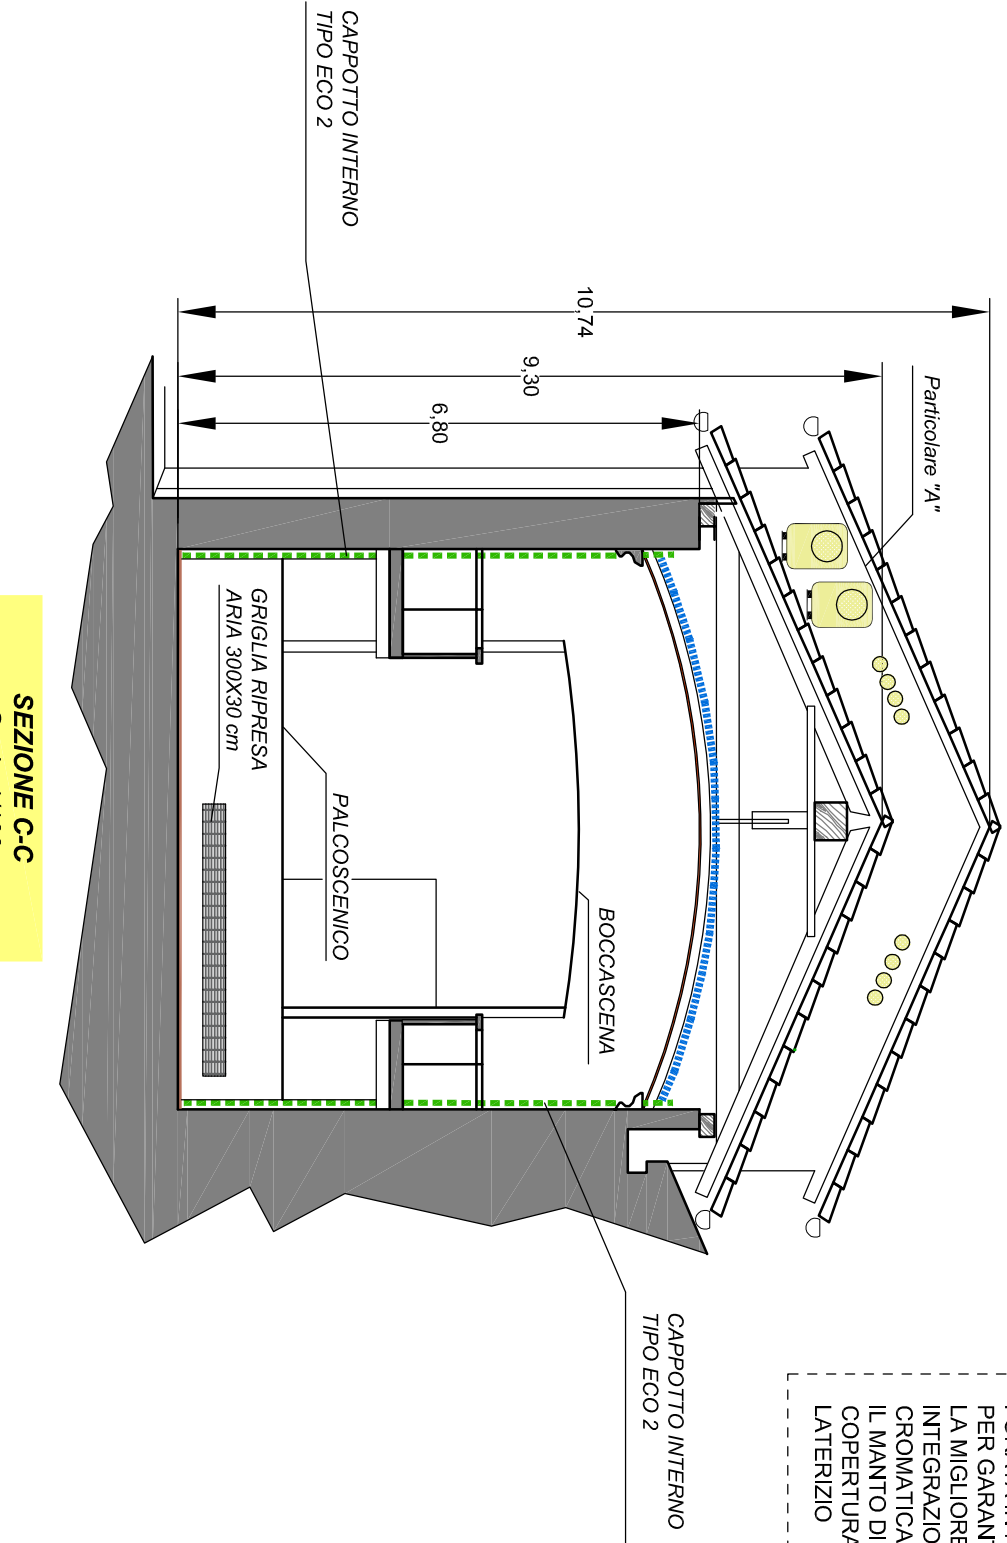

SEZIONE D-D
Scala 1/100

