PLANIMETRIA INQUADRAMENTO GENERALE

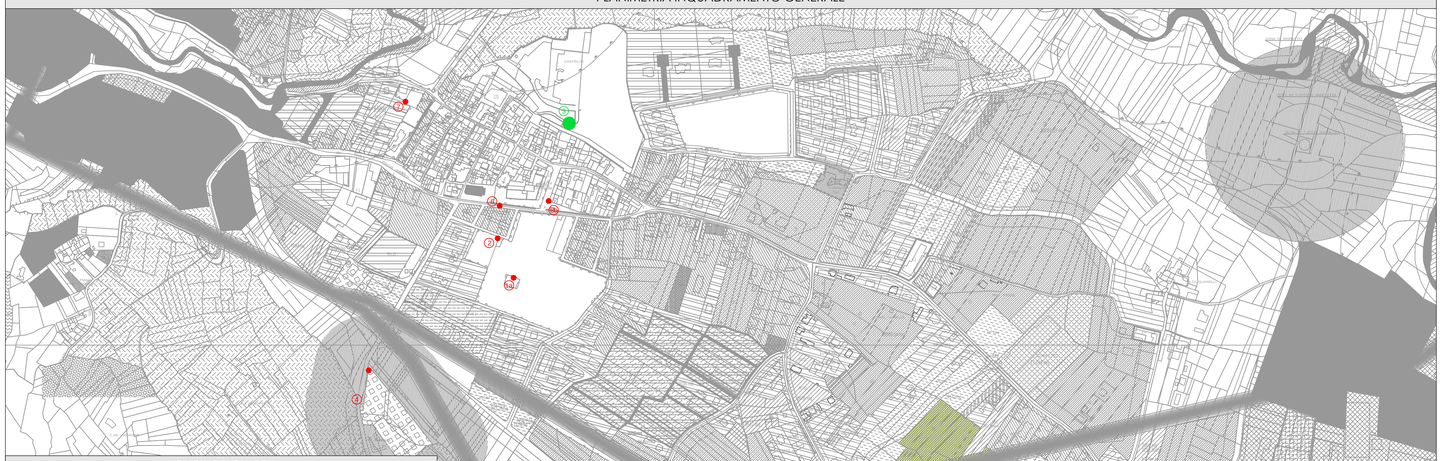

INDIVIDUAZIONE VARCHI		
1a	VILLA OGLIANI (Fronte Municipio)	LOTTO 1
2	PIAZZA BENIAMINO BENVENUTA	LOTTO 1
3	CAMPANILE	LOTTO 1
4	CIMITERO	LOTTO 1
6	ASILO	LOTTO 1
7	CASERMA CARABINIERI PIAZZA MARIO BOSONE	LOTTO 1
8b	PIAZZA MARTIRI DELLA LIBERTA' (Lato Municipio)	LOTTO 1
10	VIA BRECCIA/VIA BUSANO	LOTTO 1

INQUADRAMENTO SATELLITARE VARCO

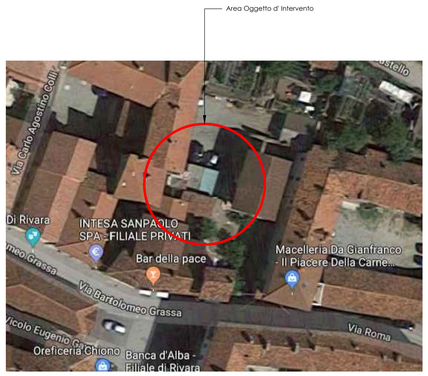

PLANIMETRIA INQUADRAMENTO VARCO

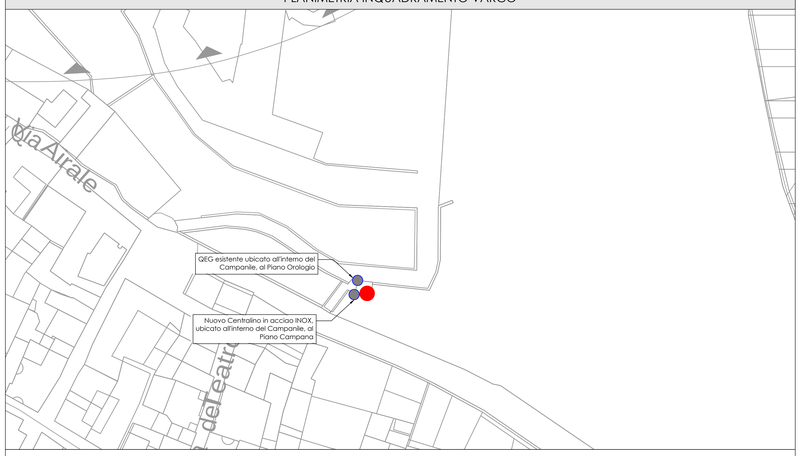

All'interno del QEG esistente verrà installato un nuovo Interruttore del tipo MTD 2P, In 16A, Idn 0,3A, per l'alimentazione del Centralino ubicato al Piano Campana. L'alimentazione avverrà a mezzo di di nuova dorsale di alimentazione del tipo FG16OR16 3G2,5, posata all'interno di tubo zincato Ø110. All'interno del Centralino sarà installato n°1 interruttore del tipo MT 2P, In 6A, per l'alimentazione dello Switch di rete. Le utenze (le antenne A1), verranno alimentate dallo Switch di rete a mezzo di cavi Ethernetth.

3 - CAMPANILE - Lotto 1

A1 - N°4 ANTENNE TIPO 5GHz per Marcato Europeo/Italiano

- Range: 15+Km
- Prestazione minima TX: 54Mbps - 22dBm +- 2dB
- Prestazione minima RX: 54Mbps - 22dBm +- 2dB
- Alimentazione: 24V, 0.5A
- Consumo: Max: 8W
- Temperatura Operativa: -30°C / +75°C
- Data Rate/MCS: 54 Mbps
- Avg. TX: 22 dBm
- Sensibilità: -75 dBm
- Tolleranza: ± 2dBm
- Potenza in uscita: 27dBm

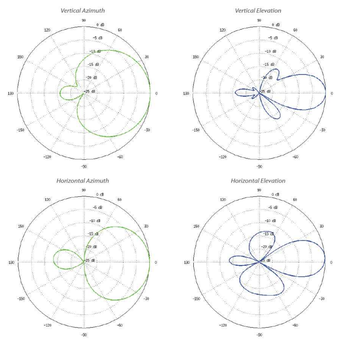

DETTAGLIO INSTALLAZIONE ANTENNE

PROSPETTO SUD CAMPANILE

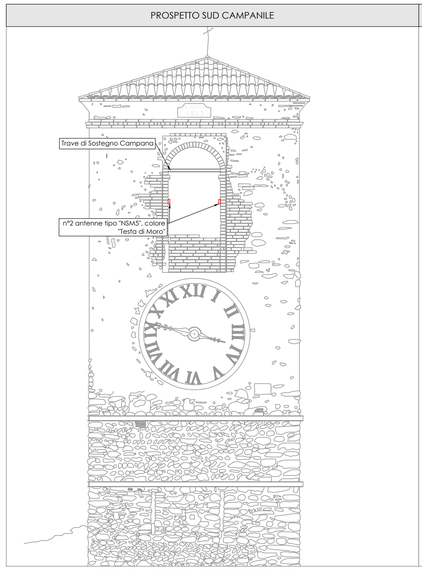

PROSPETTO OVEST CAMPANILE

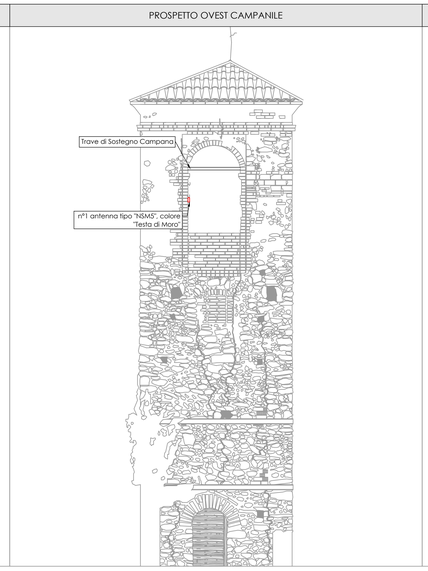

PROSPETTO EST CAMPANILE

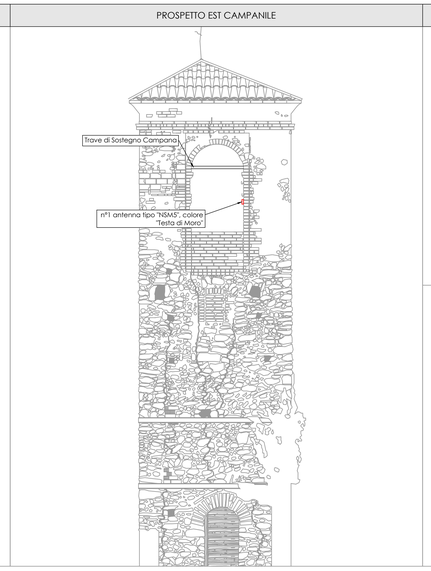

LEGENDA

Simbolo	Descrizione
	Antenna Tipo "NSMS", L'Antenna avrà dimensioni pari a: Lunghezza = 249mm, Larghezza = 80 mm, Spessore = 31mm. L'Antenna sarà di colore 'Testa di Moro (RAL 3005).

A1 - N°4 ANTENNE TIPO 5GHz per Marcato Europeo/Italiano

- Range: 15+Km
- Prestazione minima TX: 54Mbps - 22dBm +- 2dB
- Prestazione minima RX: 54Mbps - 22dBm +- 2dB
- Alimentazione: 24V, 0.5A
- Consumo: Max: 8W
- Temperatura Operativa: -30°C / +75°C
- Data Rate/MCS: 54 Mbps
- Avg. TX: 22 dBm
- Sensibilità: -75 dBm
- Tolleranza: ± 2dBm
- Potenza in uscita: 27dBm

CDP - Studio Tecnico Casetta & Del Piano Ingegneri Associati
Via Tunisi n°114
10134 - TORINO
Tel. +39.011.318.61.35 - +39.011.318.03.71 - Telefax +39.011.318.03.71 - Email: info@studio-cdp.it

Comune di Rivara

Città Metropolitana di Torino

PROGETTO ESECUTIVO

Progetto:
Realizzazione Impianto di Videosorveglianza sul territorio del Comune di Rivara (TO).

17020AETE04-0
Numero Tavola

Oggetto:
IMPIANTO TVCC - Lotto 1:
- Sito 3: Campanile

Aprile 2018	Per. Ind. Domenico SERGI	Varie
Data	Disegnatore	Scala

Progettista/i:
Per. Ind. ALESSANDRO DESTEFANIS
Coll. Per. Ind. e Per. Ind. Laureati di Torino, Asti ed Alessandria n.3695
Via Tunisi, 114
10134 - Torino (TO)

-	---/---/---	----
	Revisione/Aggiornamento	Sostituisce la Tav.

Il Committente:
Unione Montana Alto Canavese
C.so Ogliani n°9
10080 - Rivara (TO)

Il Costruttore:

Proprietà dello Studio Associato - Senza autorizzazione scritta dello stesso il presente documento non potrà essere utilizzato ne verrà consegnato a terzi o riprodotto, anche solo in parte. Lo Studio tutelerà i propri diritti a norme di legge.