





PIANTA COPERTURA - scala 1:50

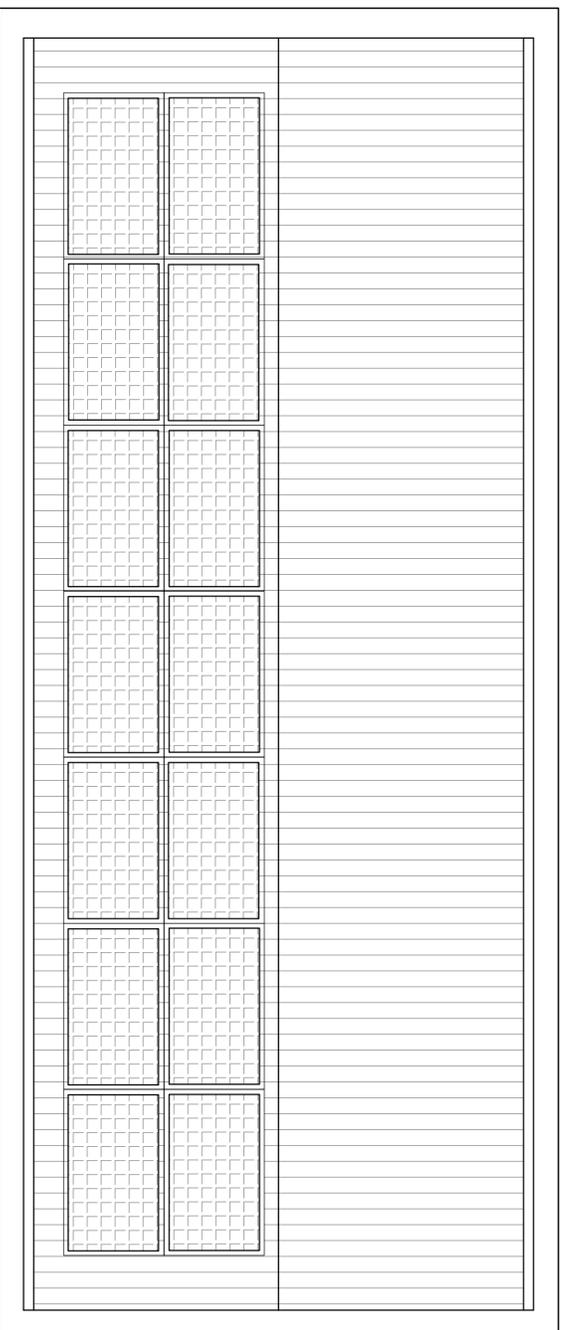

PROSPETTO SUD - scala 1:50

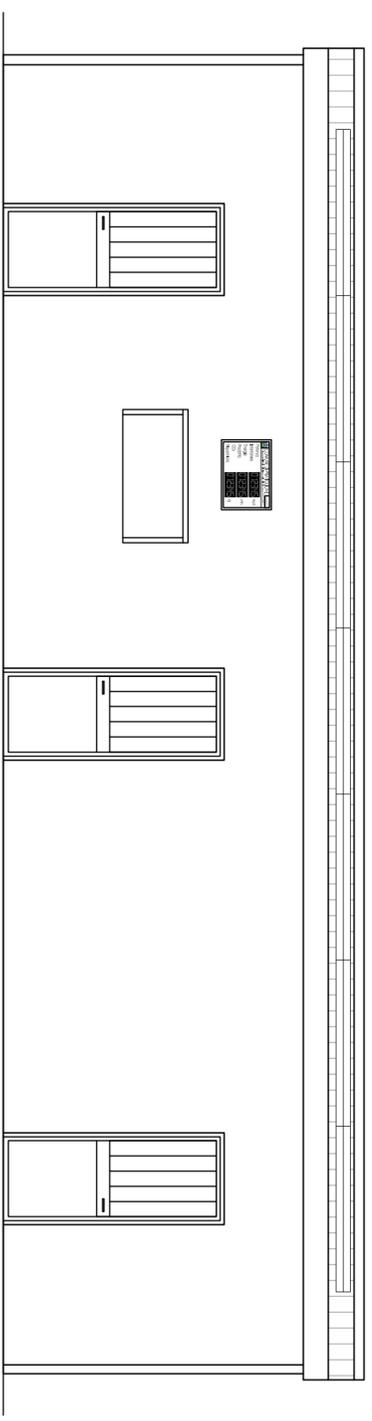

PARTICOLARE AGGANCIO DEL PANNELLO FOTOVOLTAICO ALLA COPERTURA
scala 1:10

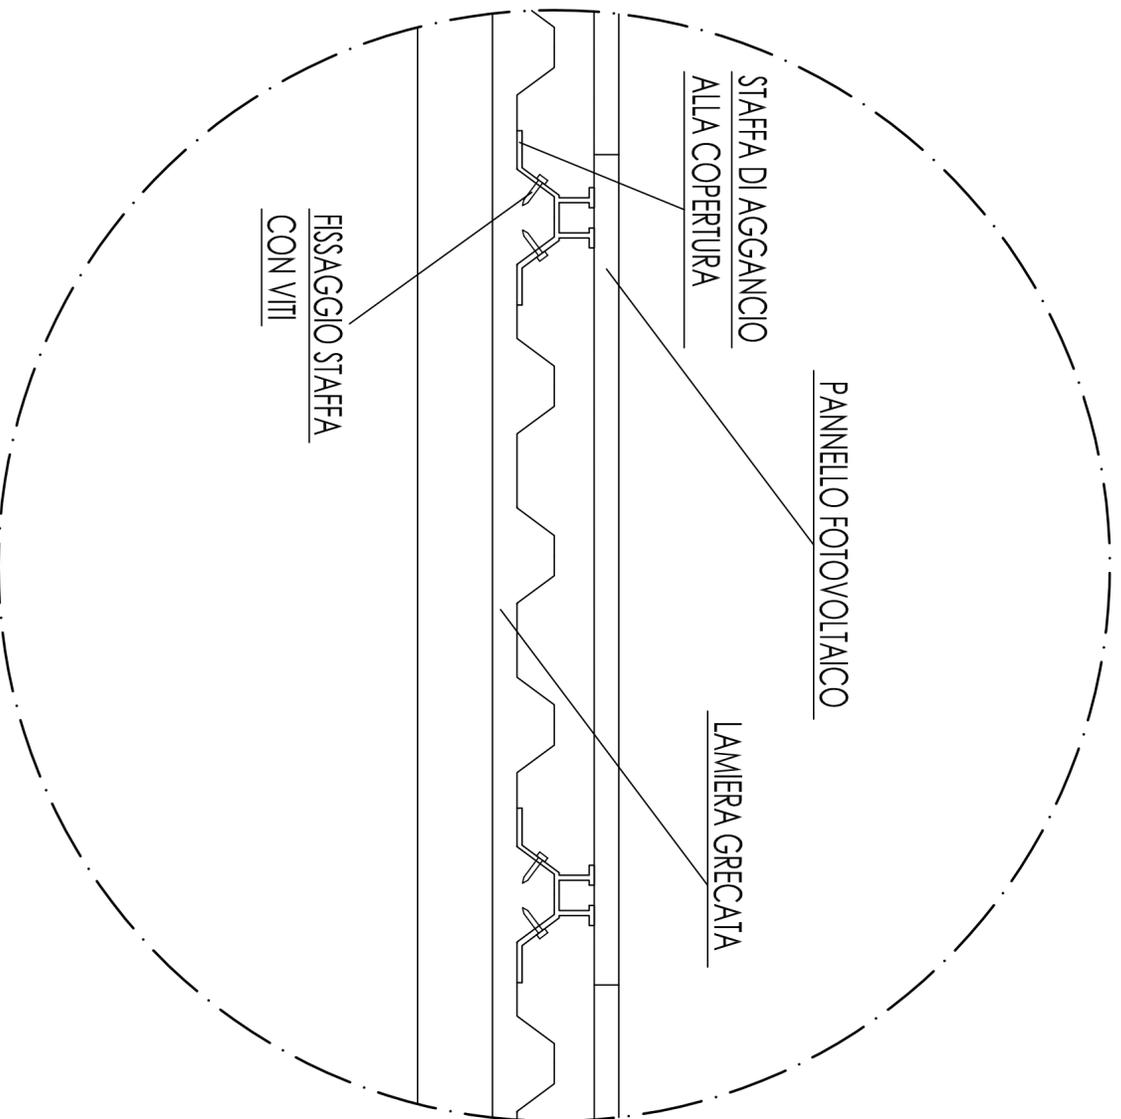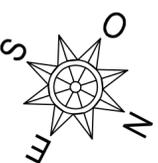

CITTA' METROPOLITANA DI TORINO
COMUNE DI PRATIGLIONE

LAVORI DI INSTALLAZIONE IMPIANTO FOTOVOLTAICO
A SERVIZIO DI IMPIANTI PUBBLICI NEI COMUNI DI
LEVONE, ROCCA C.SE, PRATIGLIONE

ELABORATO GRAFICO

PIANTA COPERTURA	TAVOLA	EG-09_PRA
PROSPETTO SUD	SCALA	1:50 e 1:10
PARTICOLARE AGGANCIO DEL PANNELLO FOTOVOLTAICO ALLA COPERTURA	DATA	12/11/2015
	REVISIONE	00

Committente	Firma
UNIONE MONTANA ALTO CANAVESE Frazz. Villico Veneto n.1 10094 - TORINO CANAVESE C.F. 75219570119	

Progettista	Firma	Timbro
Dot. Ing. GIANLUCA NOVERO Via Lupo Dei Canelli, 65 10131 - TORINO 011.8132398 C.F. NVR G.L.C. 09E131219K		