UNIONE MONTANA ALTO CANAVESE

COMUNE DI RIVARA

Città Metropolitana di Torino

Costruzione di un nuovo tratto di marciapiede in prolungamento all'esistente lungo via Busano sul territorio del Comune di Rivara

Da km 2+130 a km 2+365

PROGETTO ESECUTIVO

B01 INQUADRAMENTO ED ESTRATTI

maggio 2018

Ing. OSVALDO RIASSETTO

via Malone n. 10 - 10070 Front (TO)
tel. 011 9251409 - cell. 335 5625059
P.IVA 05902580017
C.F. RSSSLD52E06D805H

ESTRATTO DI STRADARIO PROVINCIALE

ESTRATTO DI MAPPA CATASTALE - Scala 1:1500

ESTRATTO DI P.R.G.C. - Scala 1:2000

ESTRATTO DI C.T.R. - Scala 1:5000

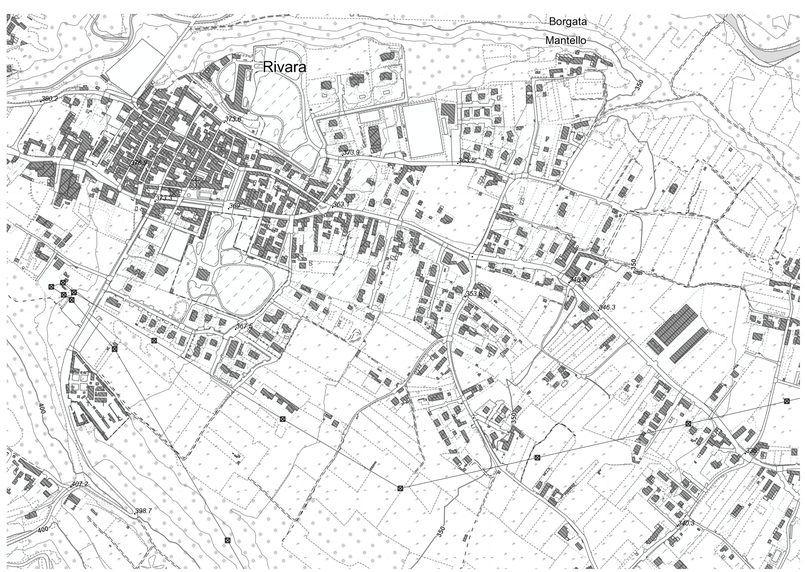

ORTOFOTO - Scala 1:2000