


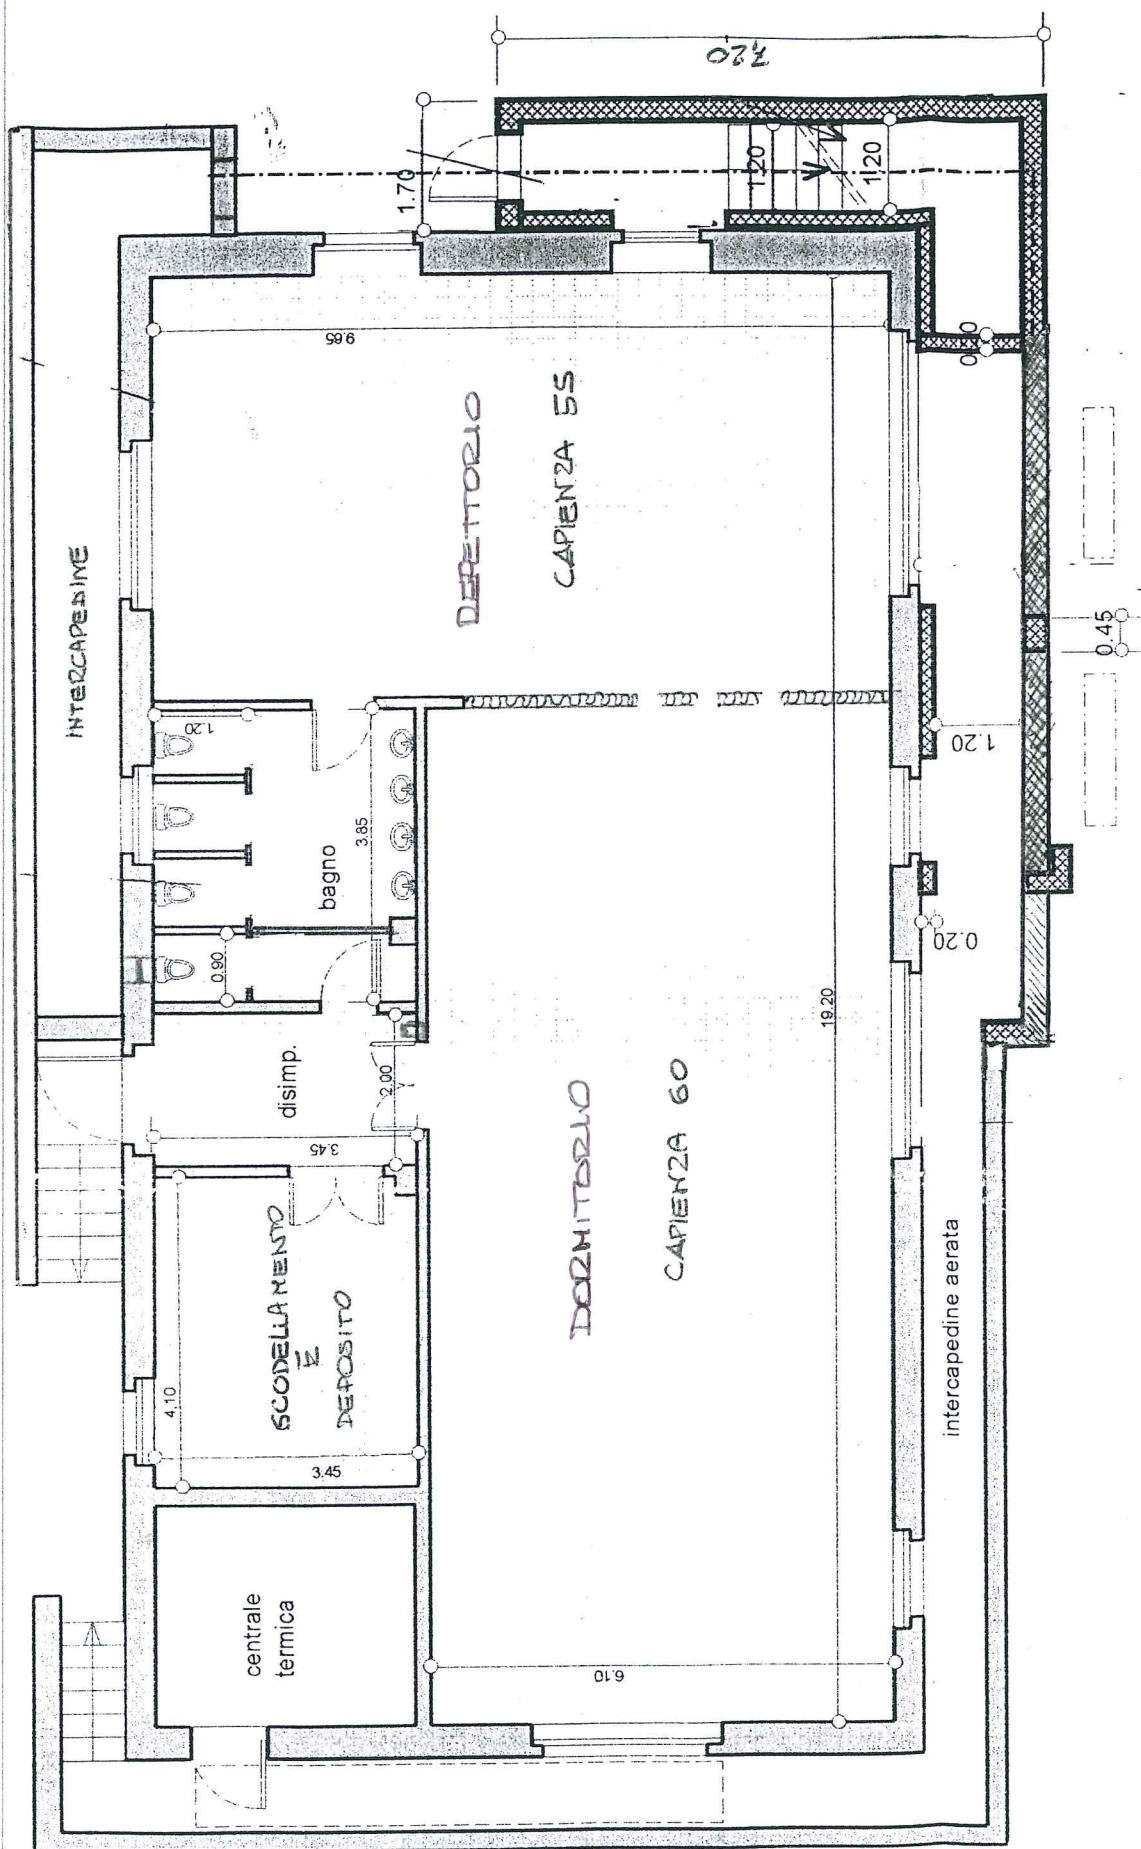

SCUOLA MATERNA
pianta piano seminterrato