

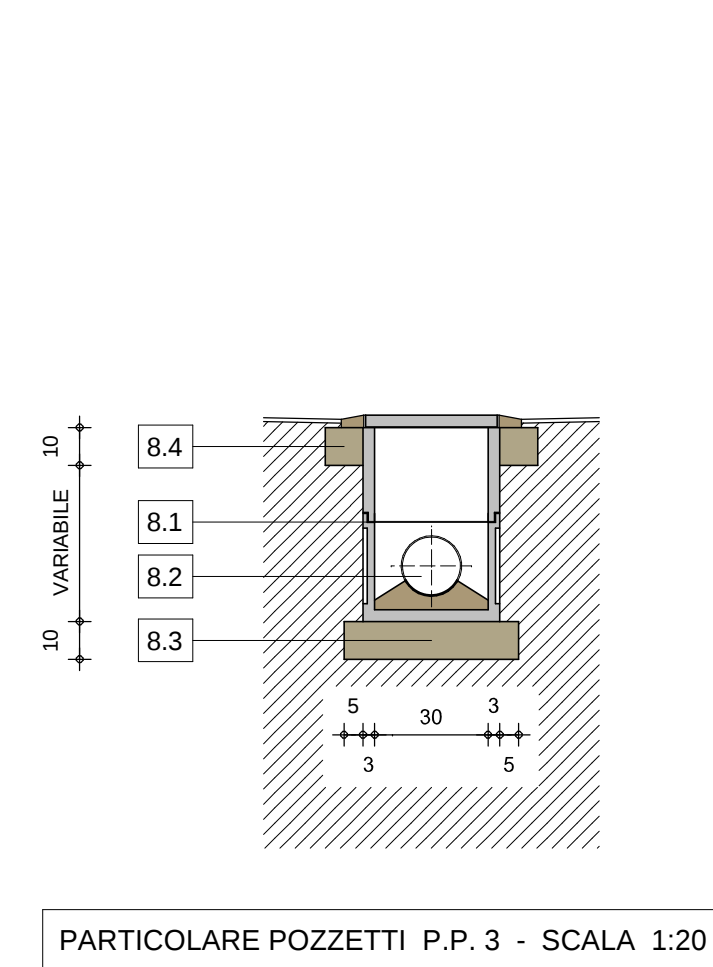


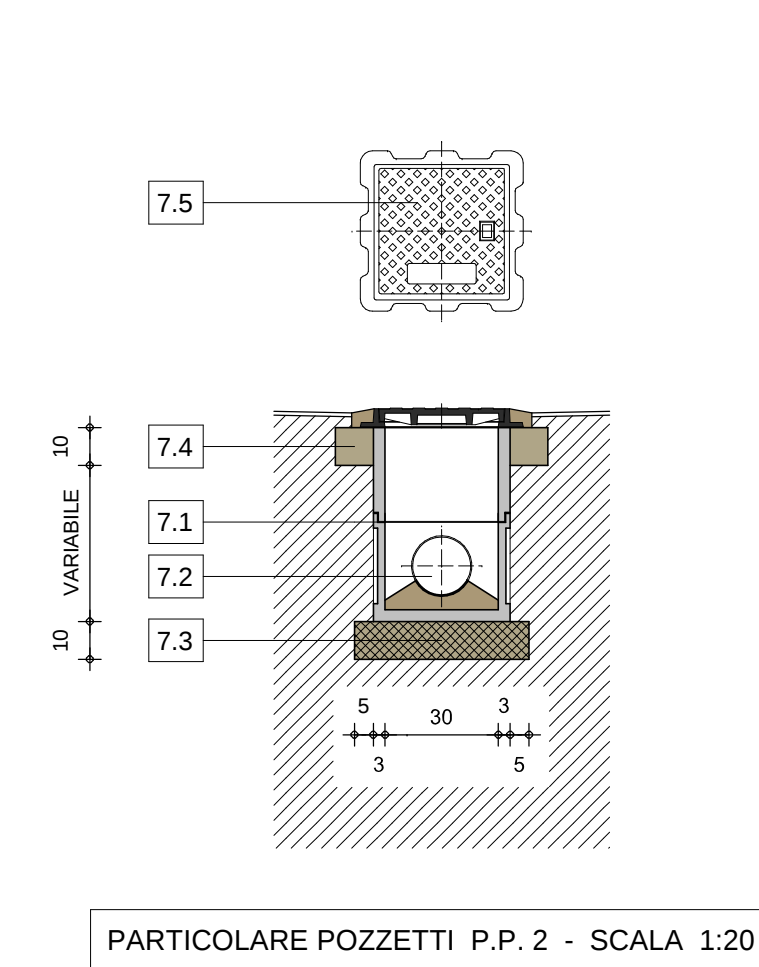

P.E.	
	POZZETTI ESISTENTI OGGETTO DI RIMOZIONE

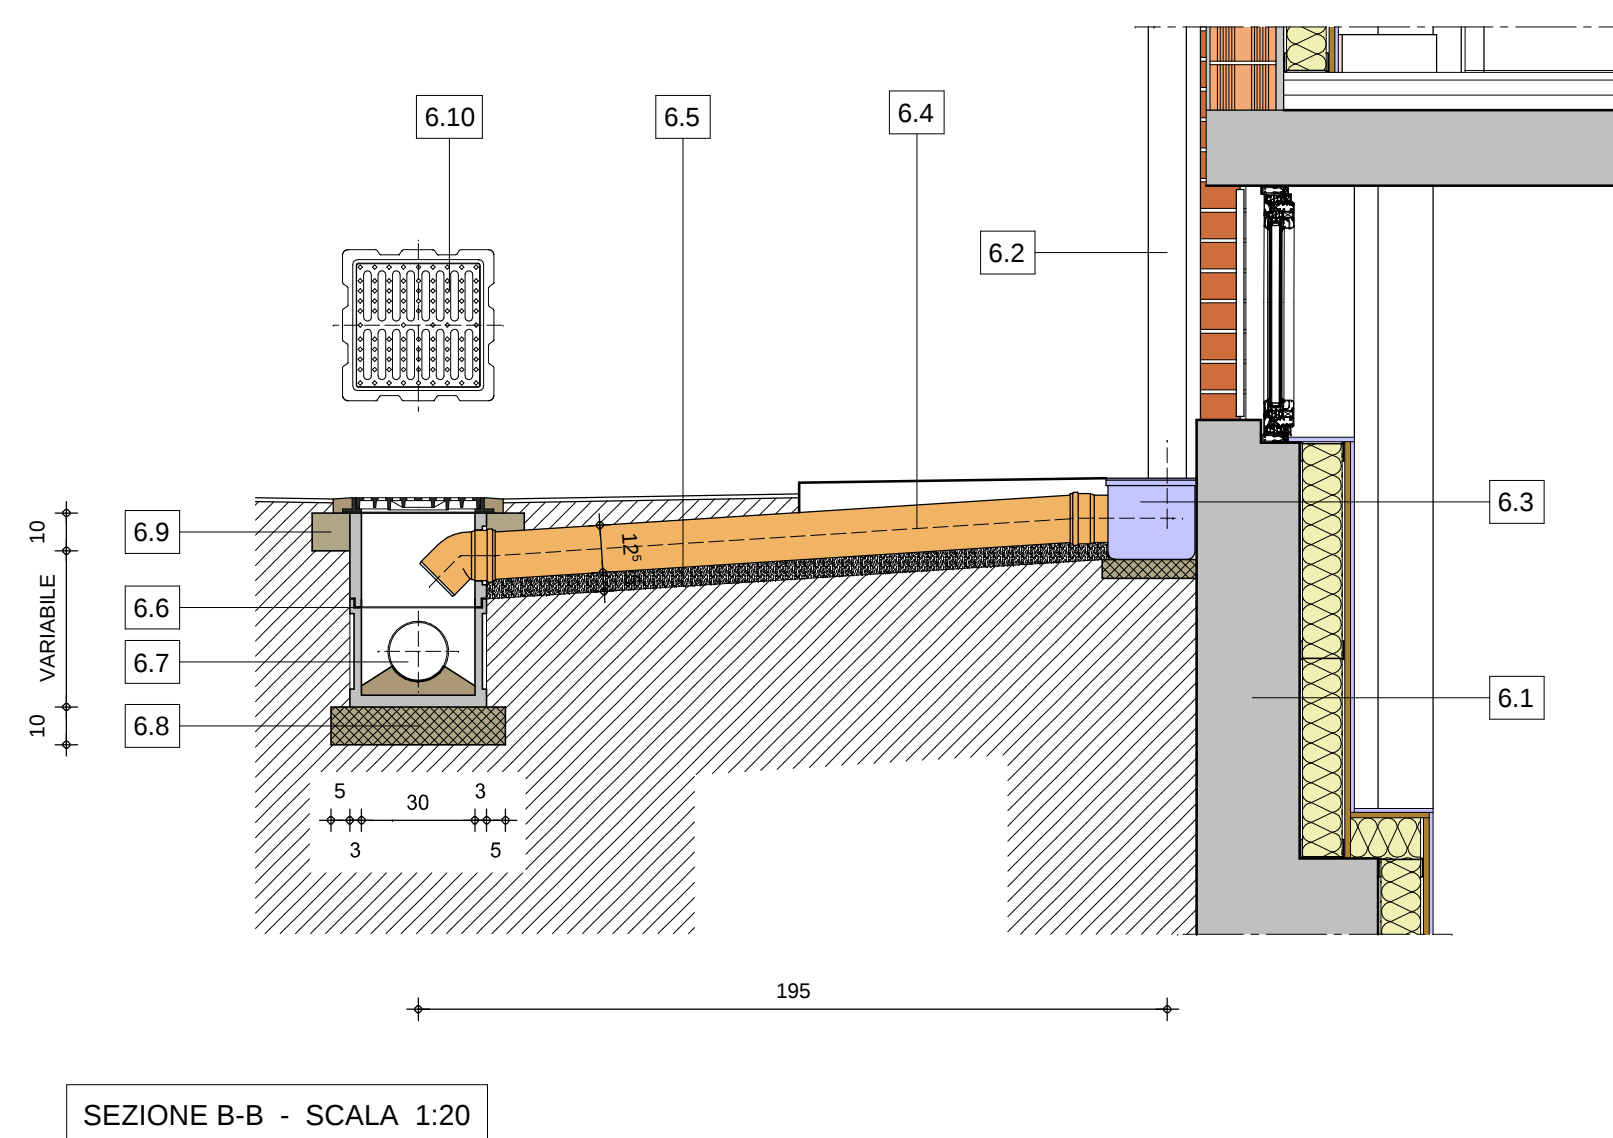