

N.B. - PARTICOLARI COSTRUTTIVI ESEMPLIFICATIVI.
IN CASO DI DIFFORMITA' TRA LA PRESENTE TAVOLA ED ALTRI
ELABORATI FACENTI PARTE DEL PROGETTO ESECUTIVO FARÀ
FEDE L'INTERPRETAZIONE DELLA DIREZIONE DEI LAVORI.

INTERVENTO DI MANUTENZIONE STRAORDINARIA DEL CORNICIONE:

- RIMOZIONE DELLA GUAINA ESISTENTE PRECEDUTA DALLA TEMPORANEA RIMOZIONE DELLA PRIMA FILA DELLE TEGOLE E DALLA RIMOZIONE DEL PRIMO LISTELLO SOTTO-TEGOLA
- RIFACIMENTO DEGLI STRATI DI PENDENZA
- POSIZIONAMENTO DI NUOVI LISTELLI IN LEGNO DI ABETE DI DIMENSIONI ANALOGHE A QUELLE DELL'ELEMENTO SOSTITUITO
- RIFACIMENTO DELL'IMPERMEABILIZZAZIONE BITUMINOSA
- POSA IN OPERA DELLE TEGOLE PRECEDENTEMENTE RIMOSSE.

1

NUOVI PLUVIALI IN RAME - Ø 100 mm POSATI ESTERNAMENTE ALLA MURATURA PERIMETRALE
PREVIA FORMAZIONE DEI FORI IN CORRISPONDENZA DEL CORNICE IN CLS ARMATO.
I FORI SARANNO DOTATI DI ELEMENTI DI TENUTA ATTI AD IMPEDIRE IL PASSAGGIO DI MATERIALE
VARIO DAL CORNICE AL PLUVIALE AL FINE DI IMPEDIRE L'OTTURAMENTO DELLO STESSO.

PLUVIALE IN RAME ESTERNO ALLE MURATURE PERIMETRALI ESISTENTE

BRUNO BOLATTO
ARCHITETTO

COMUNE DI RIVARA

COMMITTENTE UNIONE MONTANA ALTO CANAVESE

PROGETTO MANUTENZIONE STRAORDINARIA DELL'EDIFICIO DESTINATO A SCUOLA ELEMENTARE "D. BALLIA"

FASE PROGETTO	PROGETTO ESECUTIVO
---------------	--------------------

TAVOLA PROGETTO: PIANTE COPERTURA

PROFESSIONISTA architetto BRUNO BOLATTO

COLLABORAZIONE INTERNA	
COLLABORAZIONE ESTERNA	

MITTENZA (verifica ed accettazione)	DATA PROGETTO	11/15	COMMESSA
--	---------------	-------	----------

DATA PROGETTO	11/15
---------------	-------

DATA REVISIONE 1


[illegible]

DATA REVISIONE 4

COMMESS.

SCALA DISEGNO 1:50

11

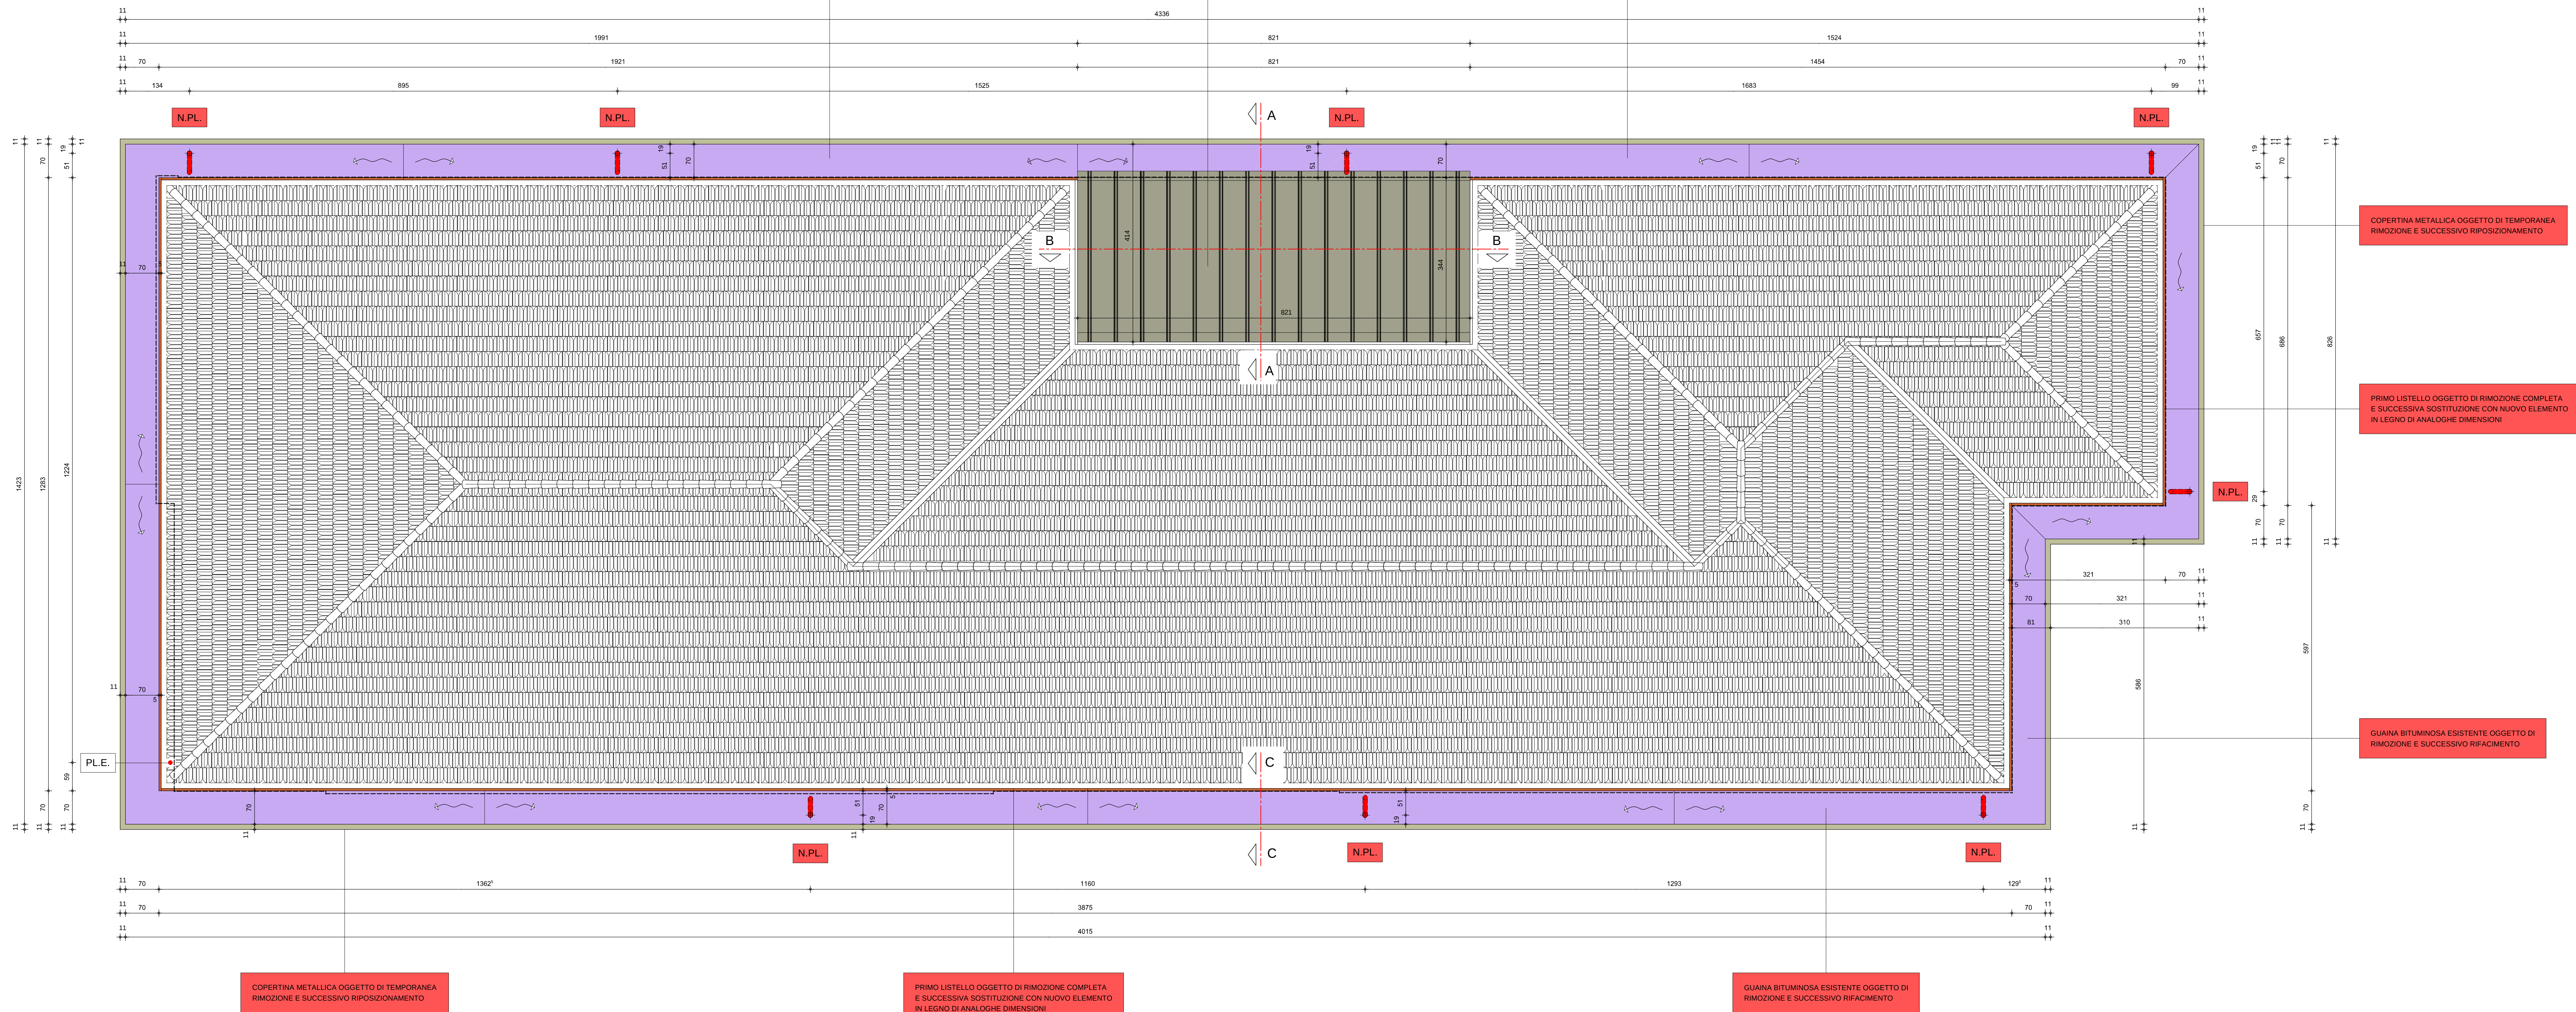

PROGETTO - PIANTE COPERTURA - INDICAZIONE DEGLI INTERVENTI IN PROGETTO - SCALA 1:50