




PIANTA COPERTURA - scala 1:50

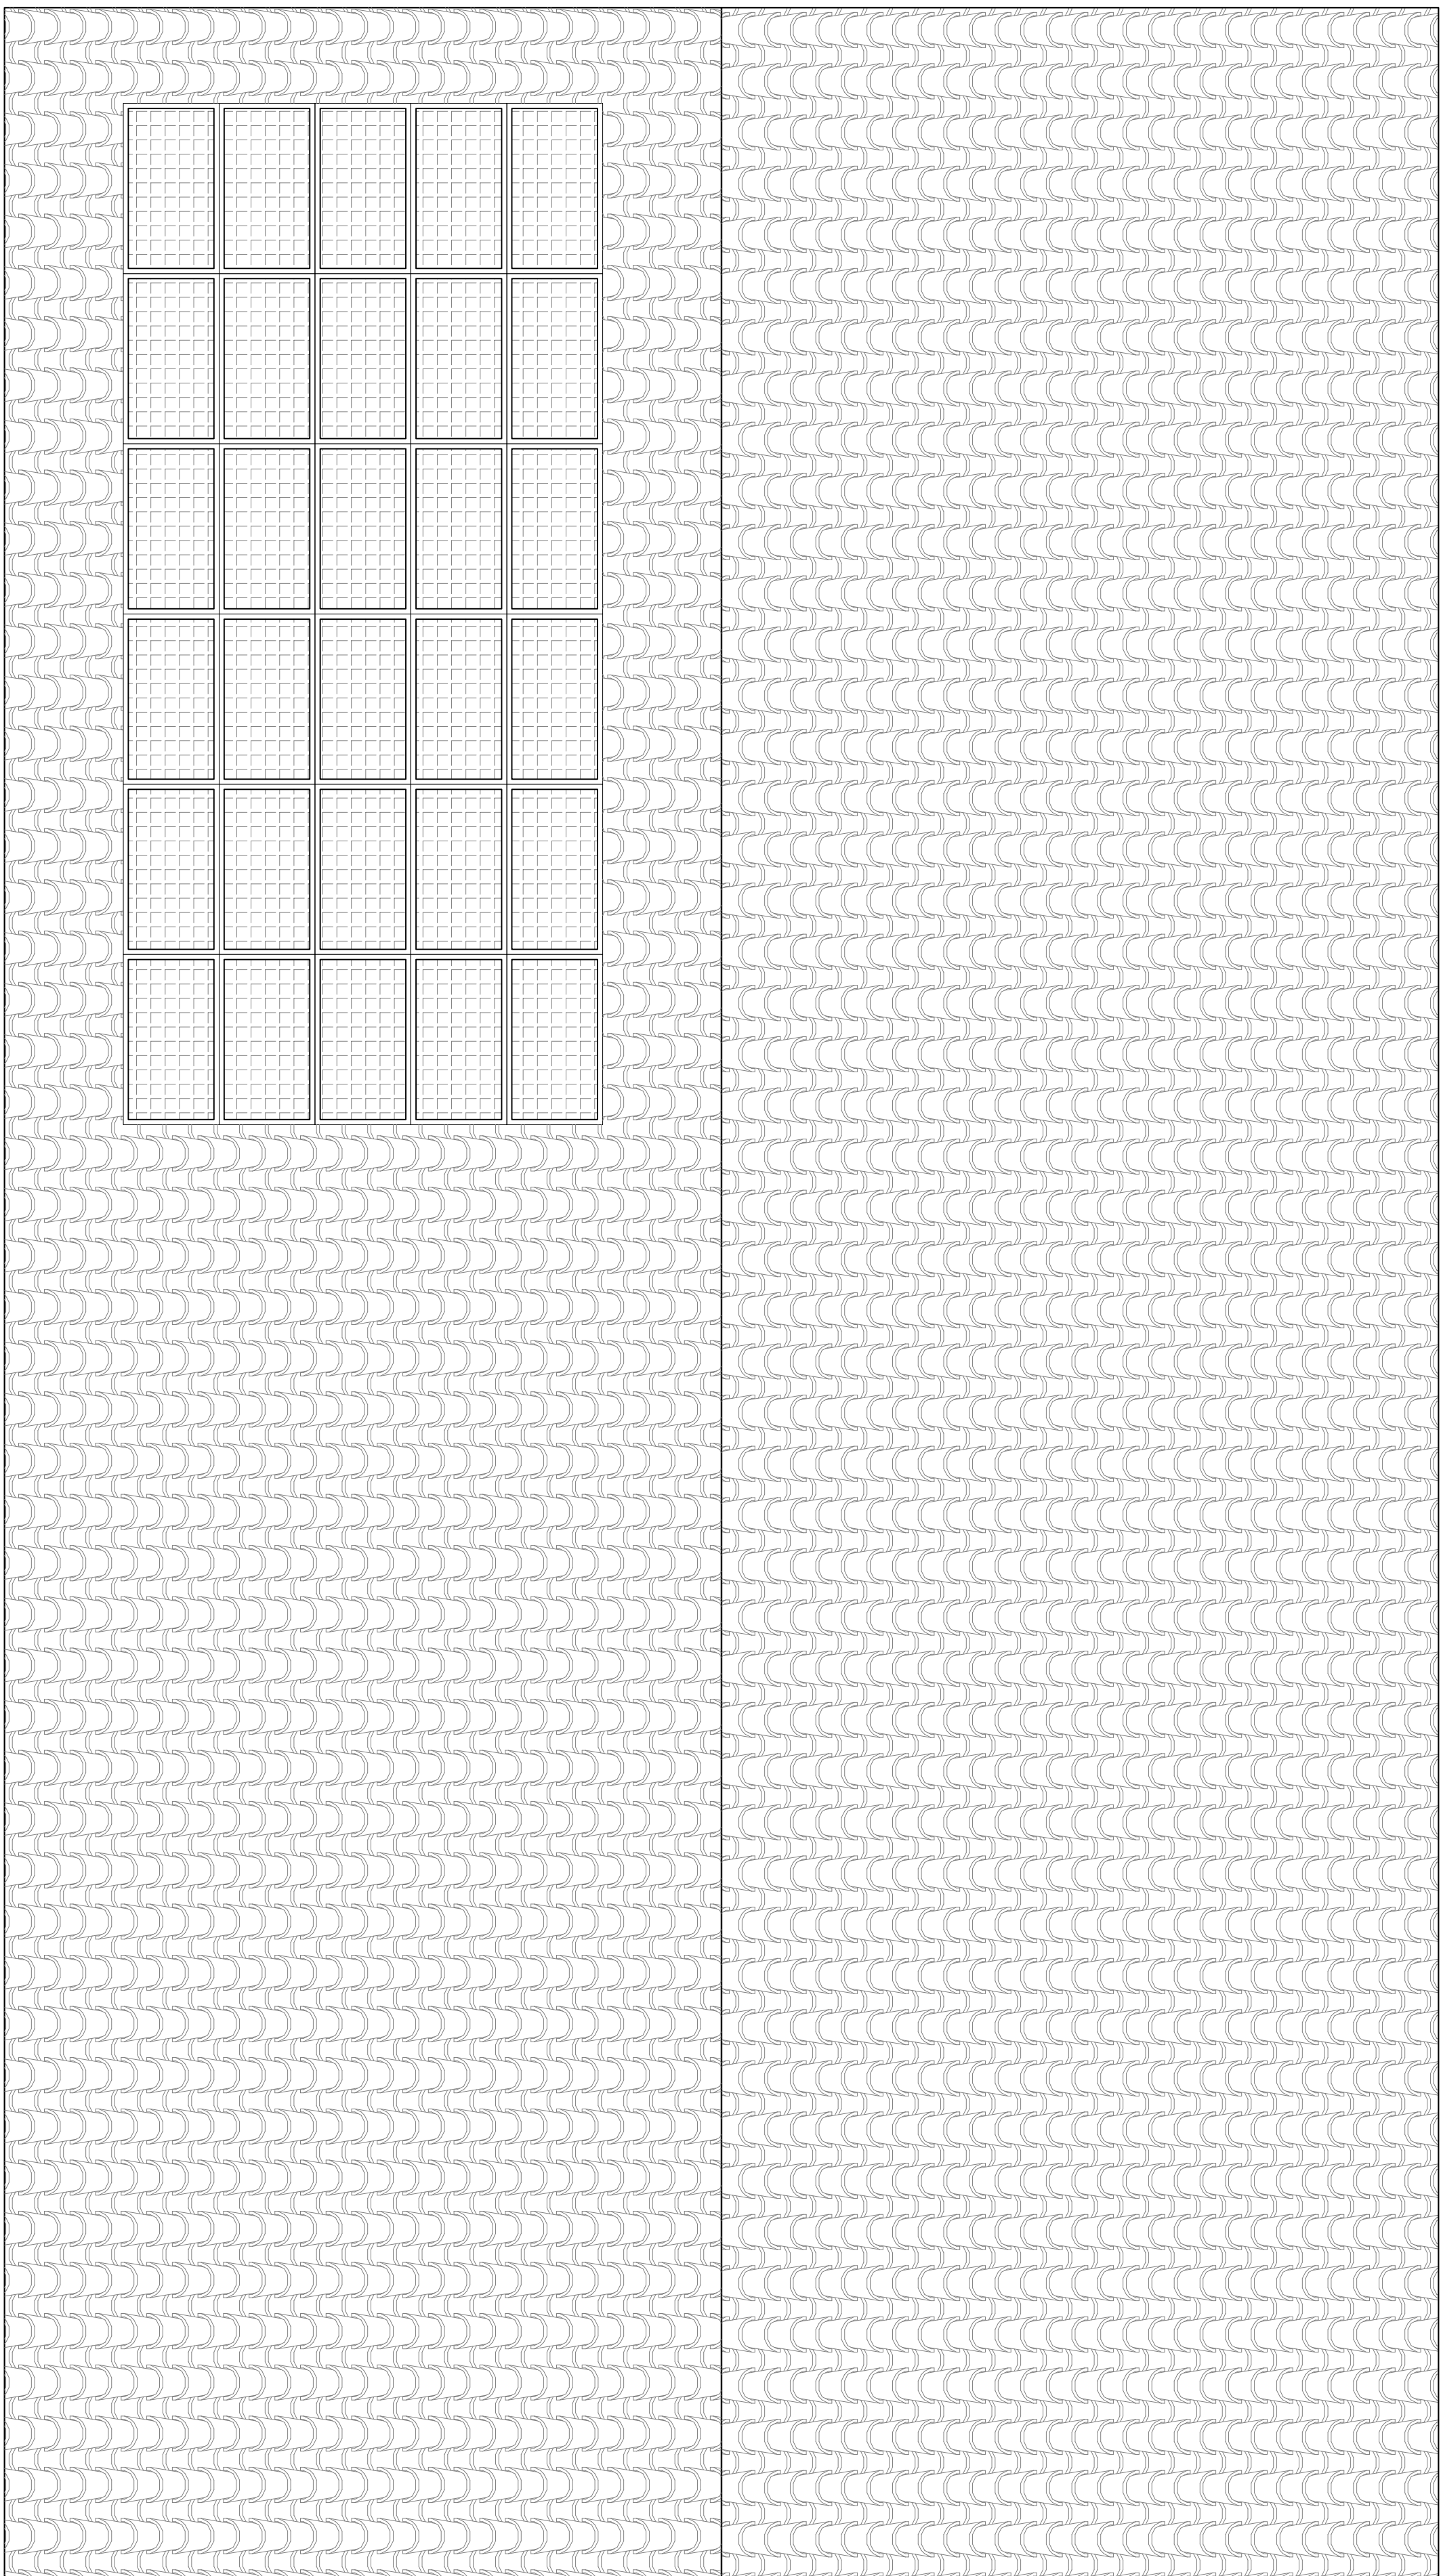

PROSPETTO SUD - scala 1:50

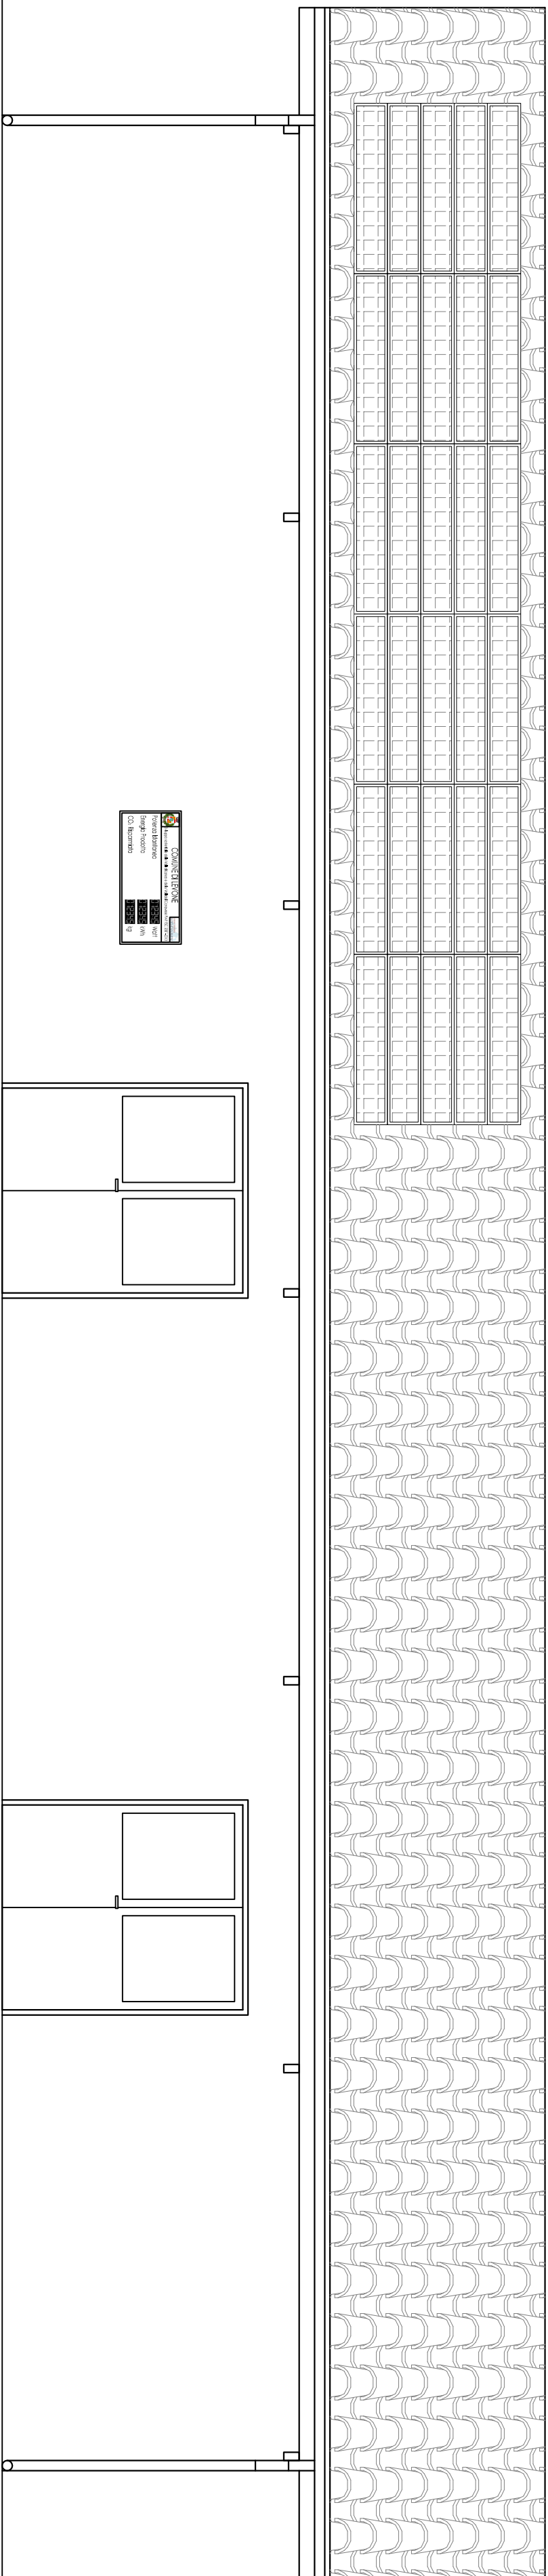

PARTICOLARE AGGANCIO DEL PANNELLO FOTOVOLTAICO ALLA COPERTURA
scala 1:10

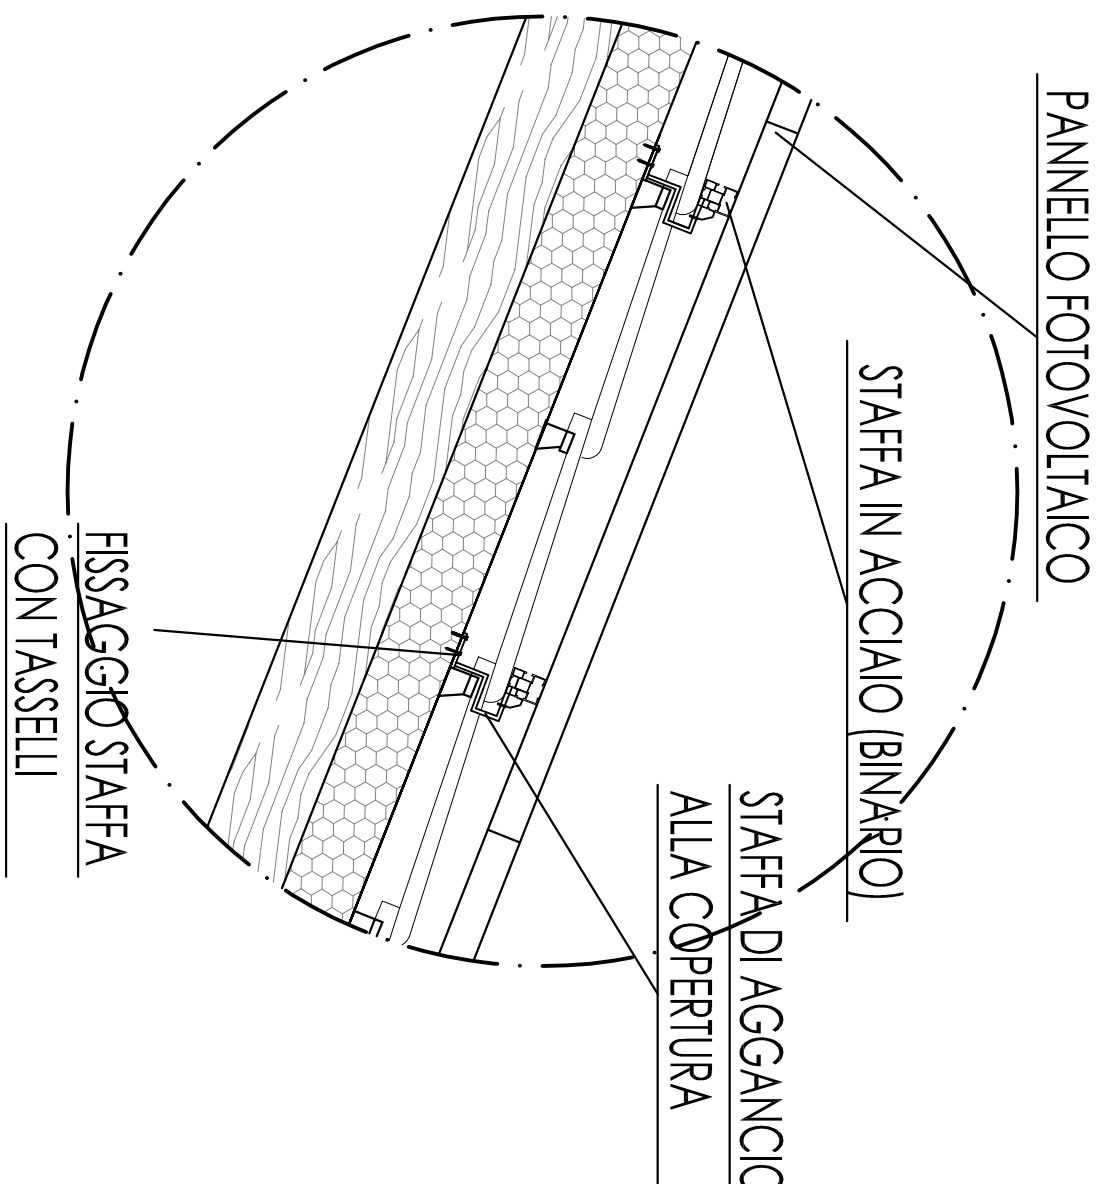

CITTA' METROPOLITANA DI TORINO
COMUNE DI LEVONE

LAVORI DI INSTALLAZIONE IMPIANTO FOTOVOLTAICO
A SERVIZIO DI IMPIANTI PUBBLICI NEI COMUNI DI
LEVONE, ROCCA C.S.E., PRATIGLIONE

ELABORATO GRAFICO

PIANTA COPERTURA	TAVOLA	EG.01.LEV
PROSPETTO SUD	SCALA	1:50 e 1:10
PARTICOLARE AGGANCIO DEL PANNELLO FOTOVOLTAICO ALLA COPERTURA	DATA	12/11/2015
	REVISIONE	00

Committente	Firma
UNIONE MONTANA ALTO CANAVESE Piazza Vittorio Veneto n. 1 10084 - ROCCA CAVARESE C.A. 10080/00015	

Progettista	Firma	Titolo
Dot. Ing. GAULICCA NOVERO Via Lazzarini Ghera, 65 10131 - TORINO C.A. 0126/00015 C.I. 0126/00015/0126/00015		