

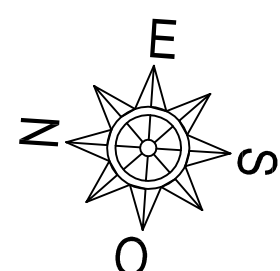



PANTA COFERTURA - scolia 1:50

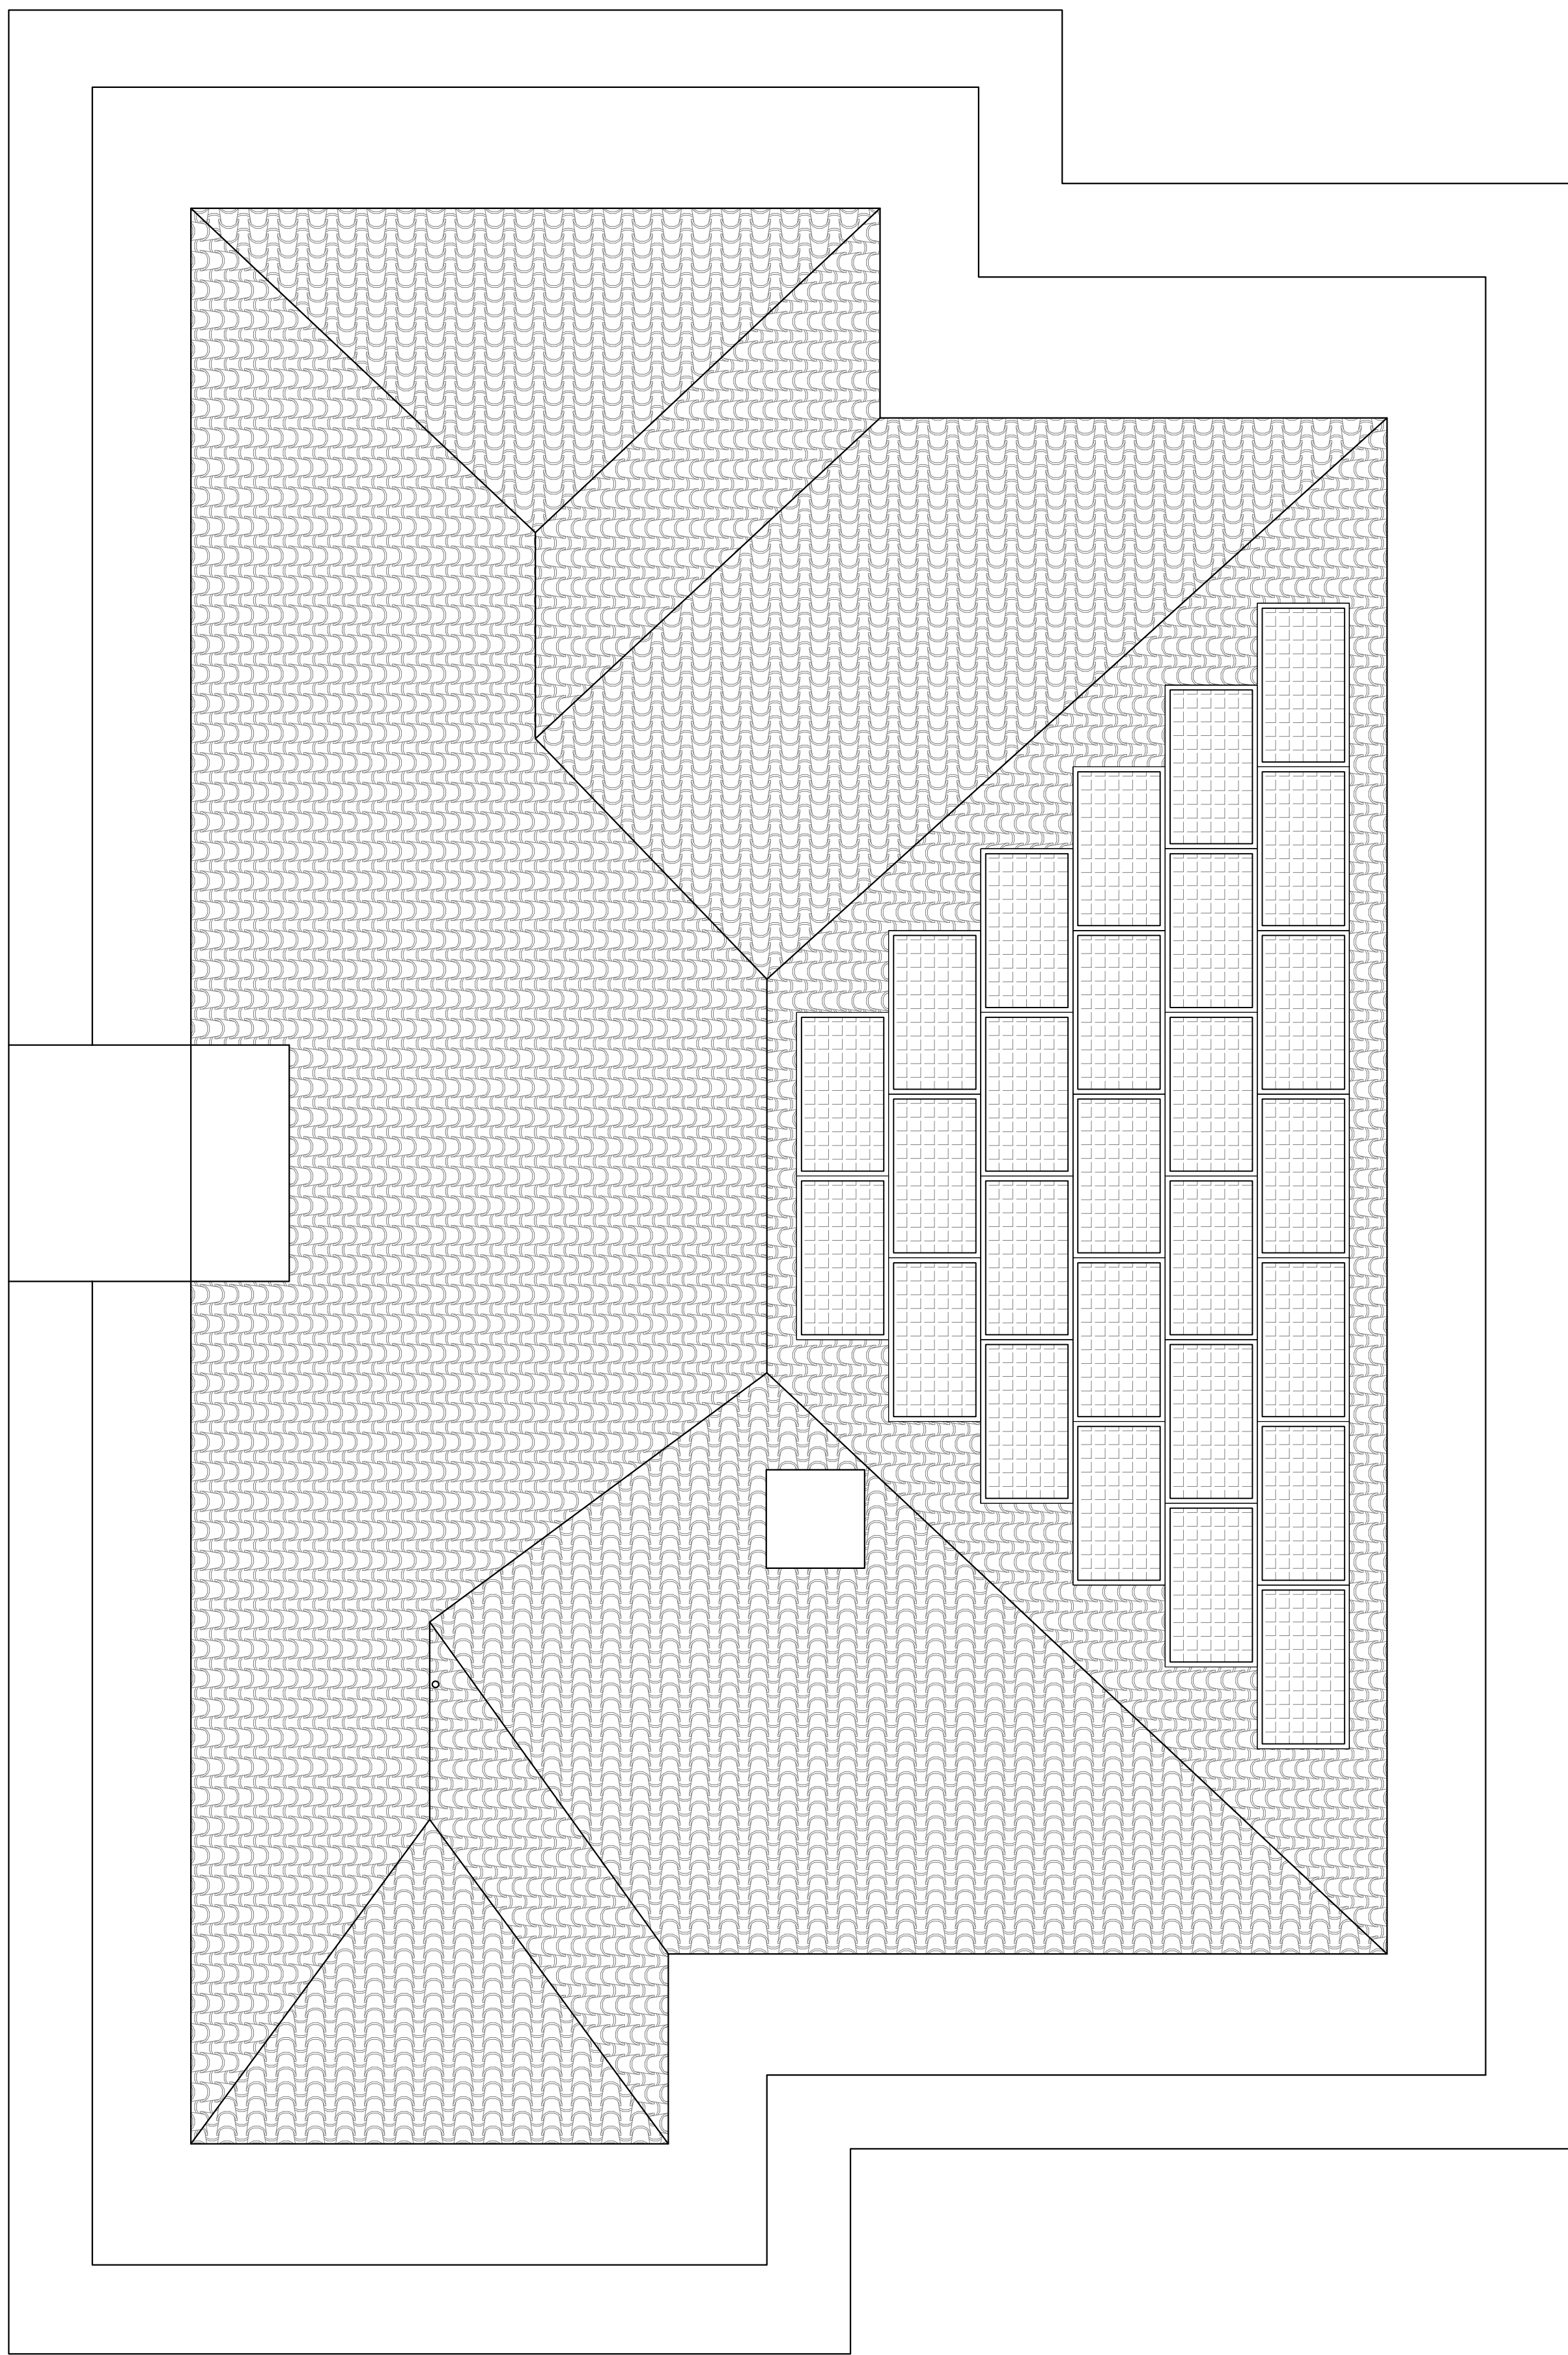


PROSPETTO NORD - scolia 1:50

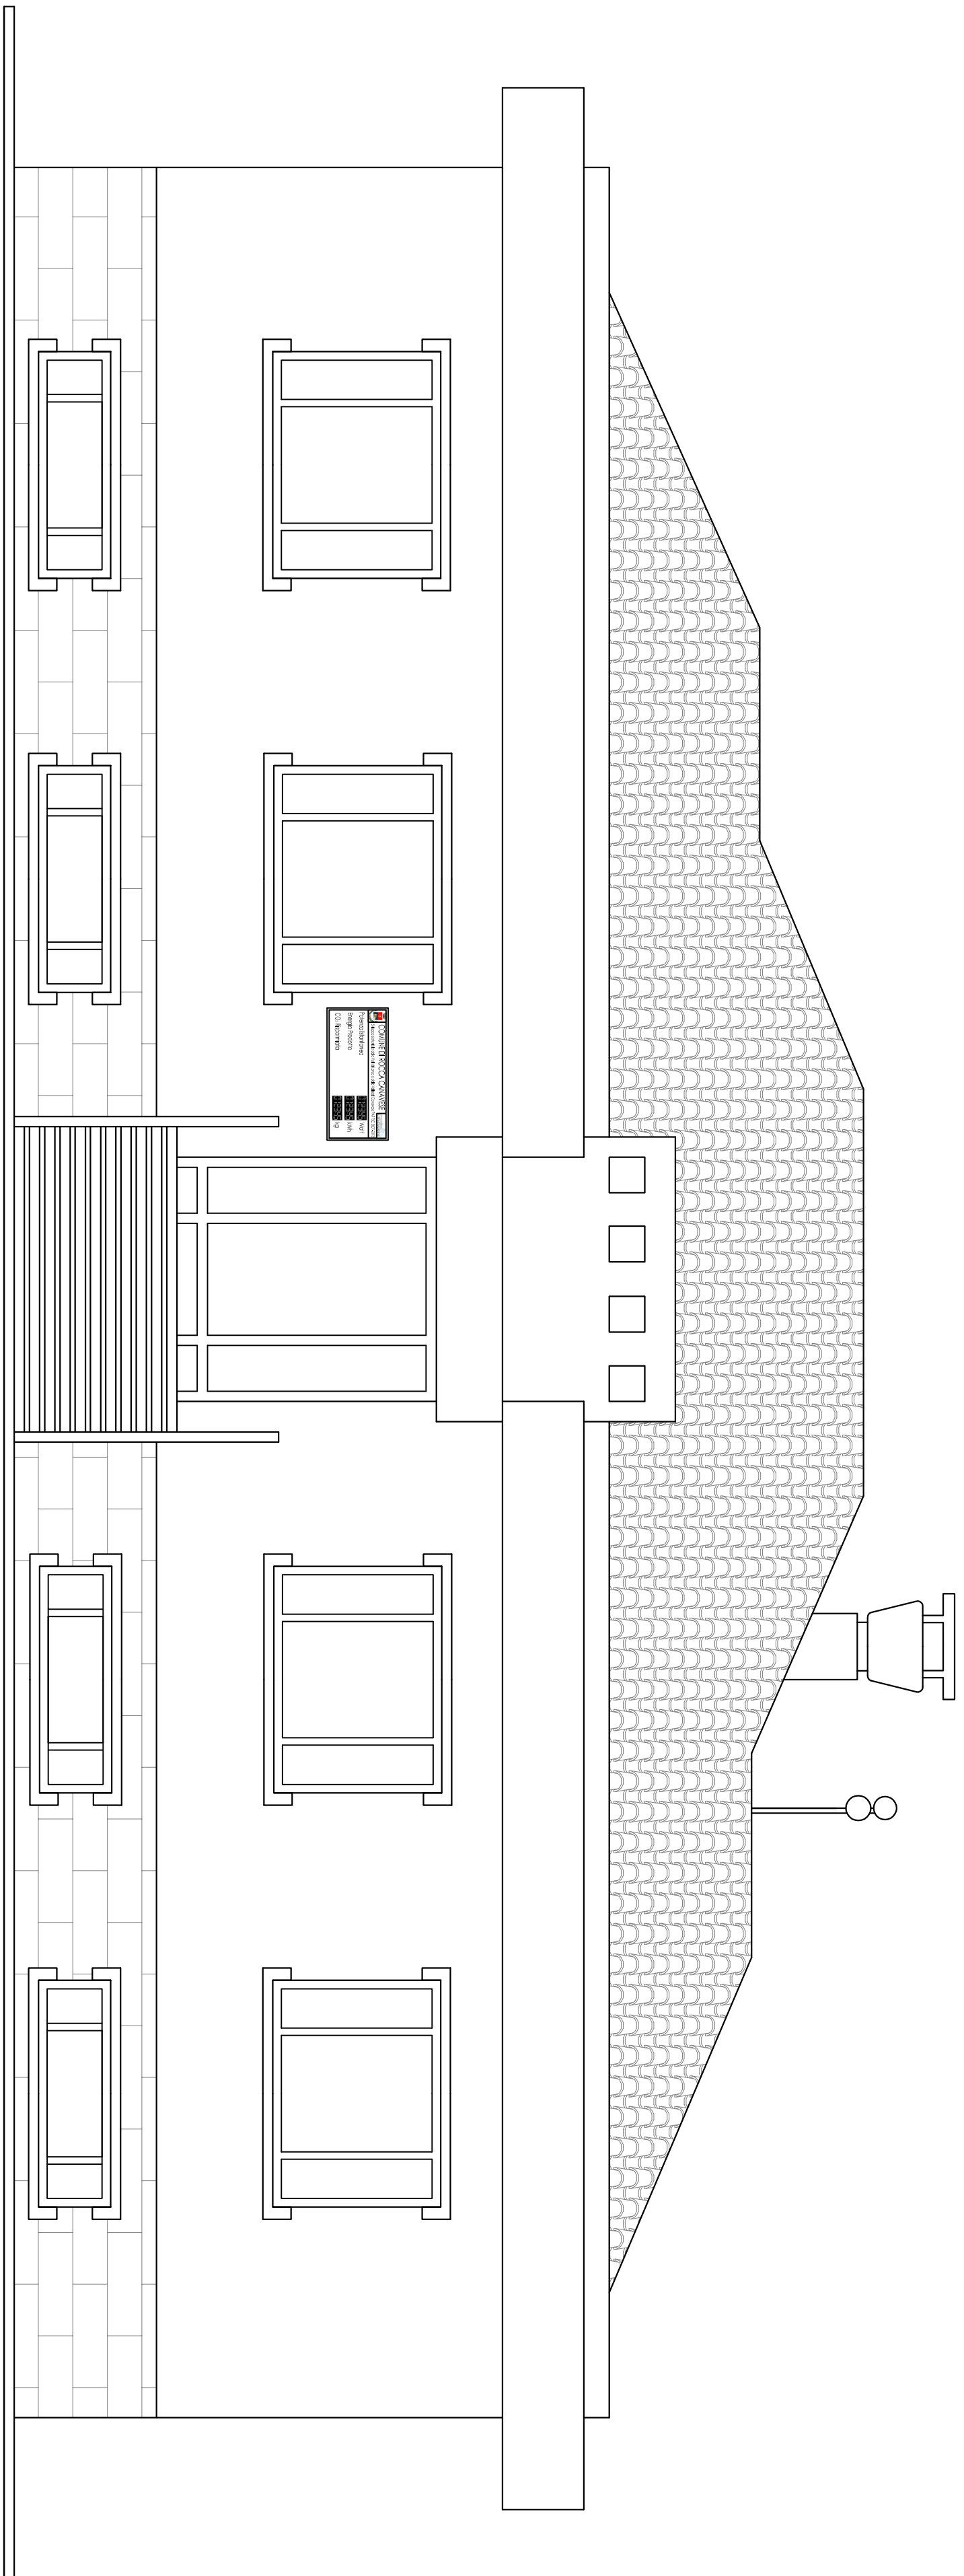

PROSPETTO SUD - scolia 1:50

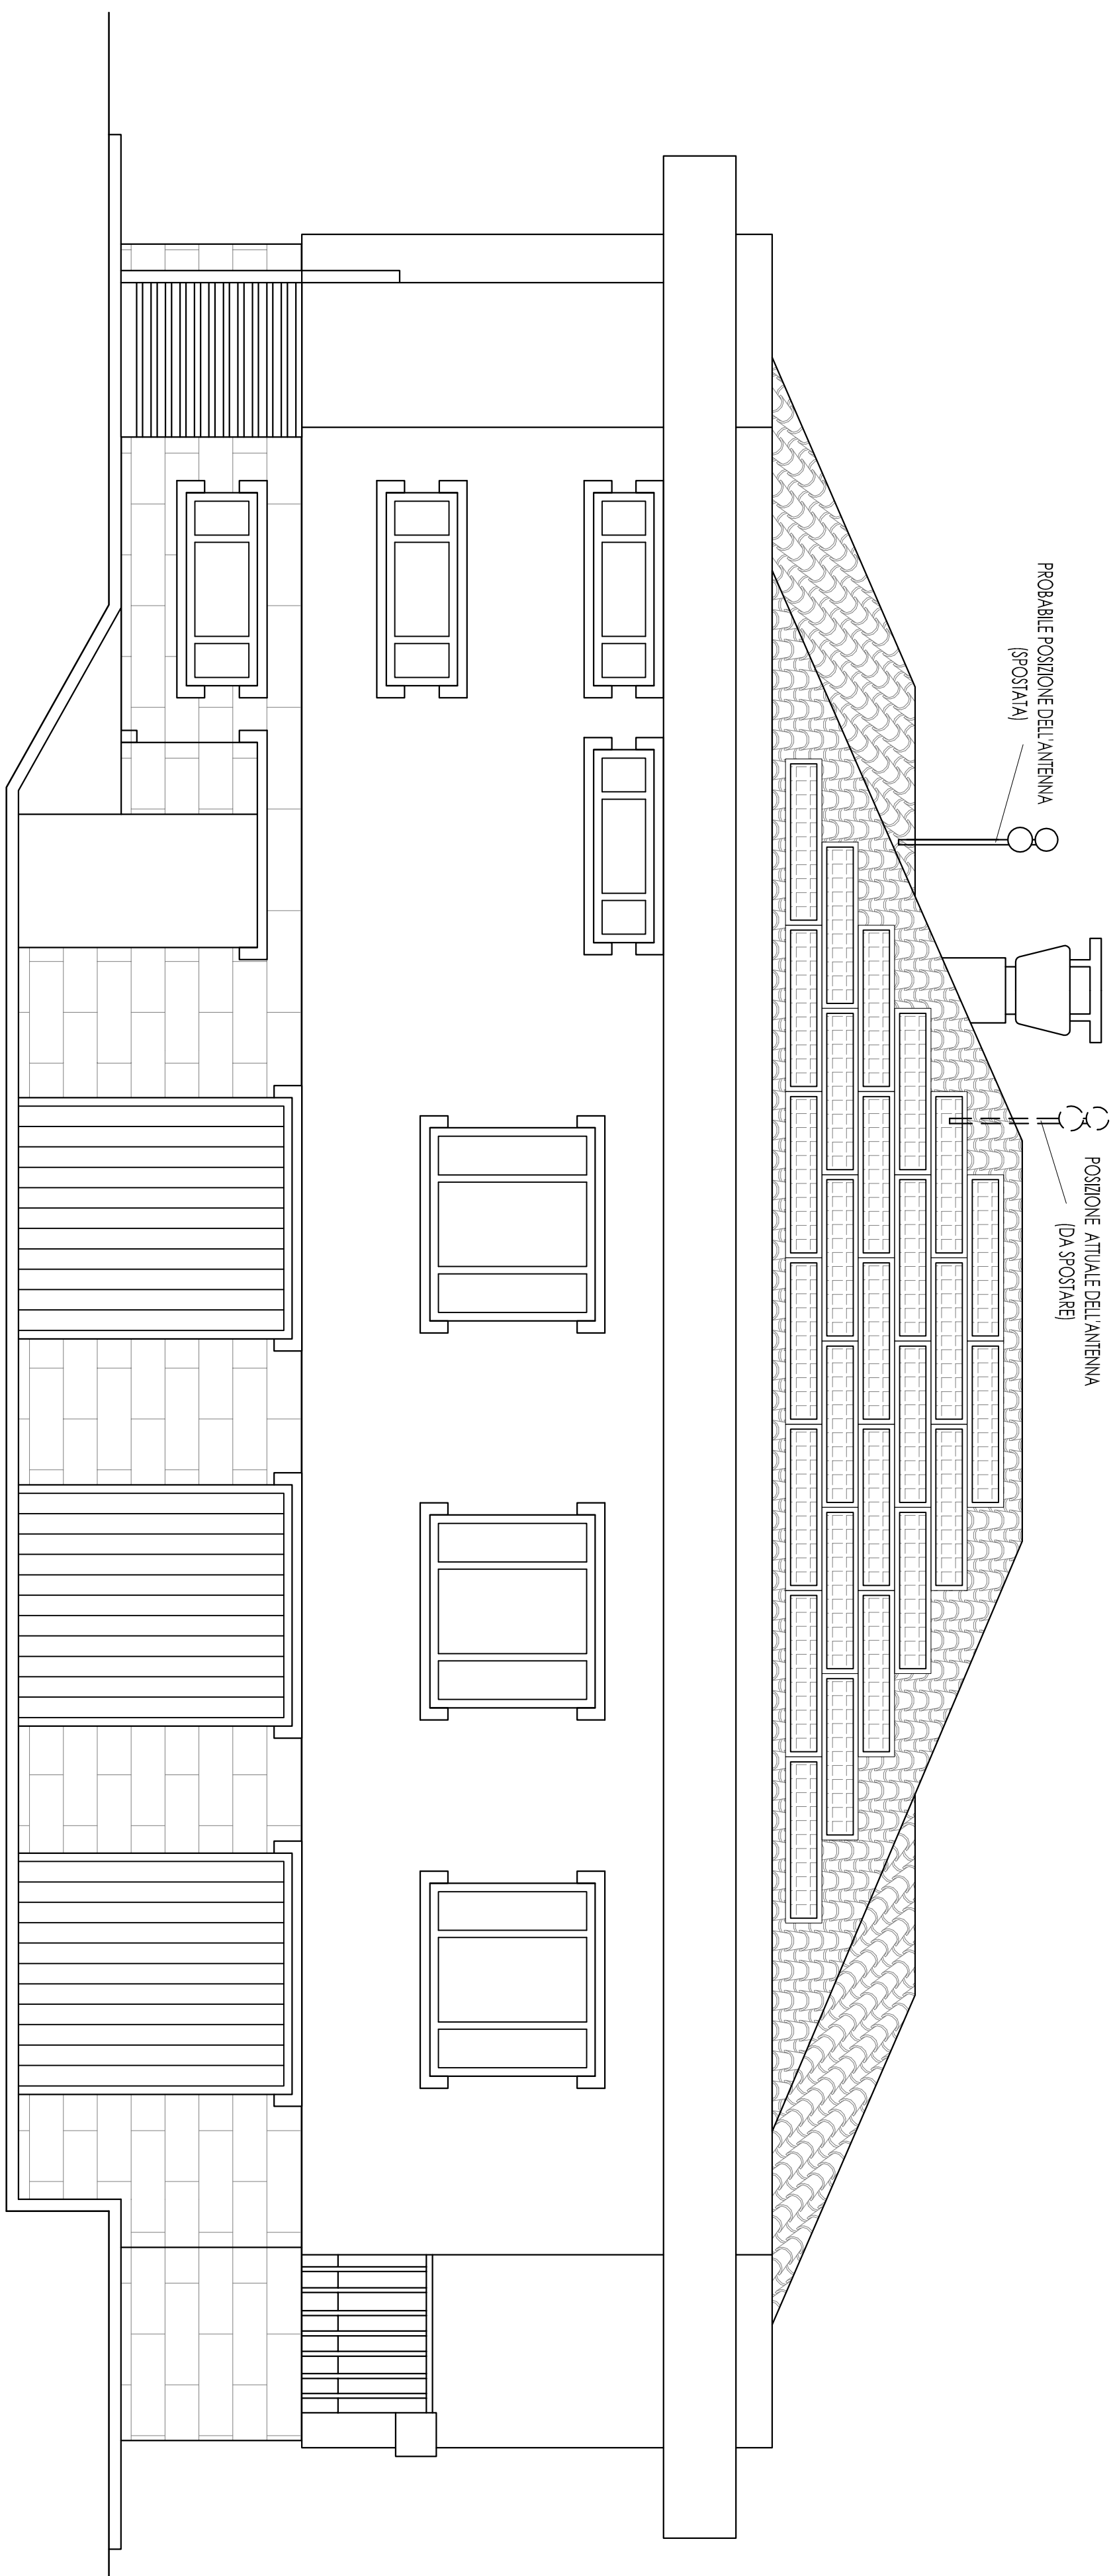

PARTICOLARE AGGANCO DEL PANNELLO FOTOVOLTAICO ALLA COFERTURA
scolia 1:10

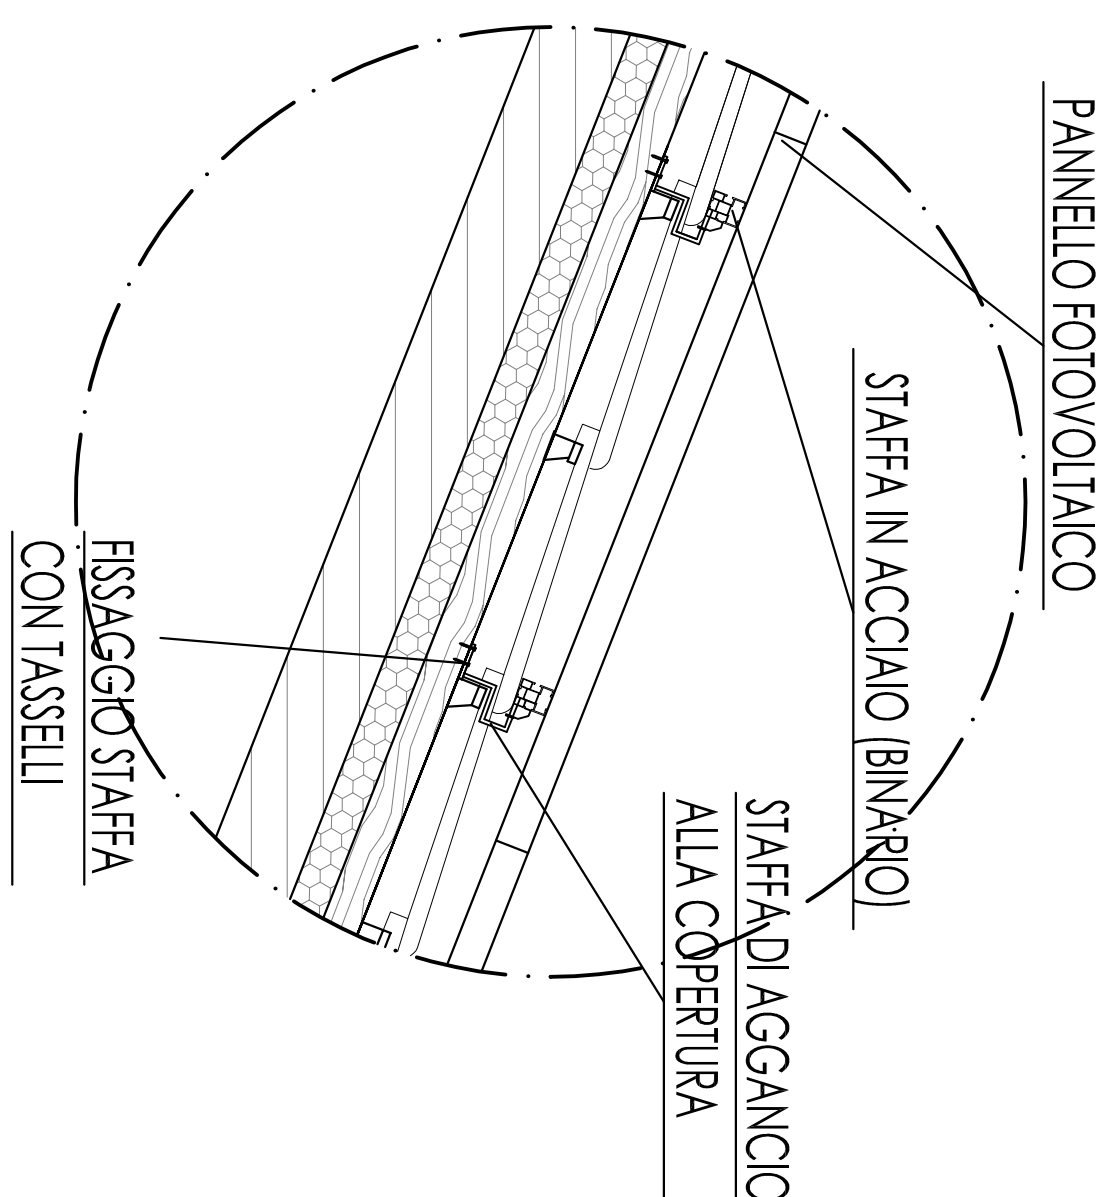

CITTA' METROPOLITANA DI TORINO
COMUNE DI ROCCA CANAVESE

LAVORI DI INSTALLAZIONE IMPIANTO FOTOVOLTAICO
A SERVIZIO DI IMPIANTI PUBBLICI NEI COMUNI DI
LEVONE, ROCCA C.S.E, PRATIGLIONE

ELABORATO GRAFICO

PIANTA COFERTURA	TAVOLO	EG. DS. DOC.
PROSPETTO NORD	SCALA	1:50 e 1:10
PROSPETTO SUD	DATA	12/11/2015
PARTICOLARE AGGANCO DEL PANNELLO FOTOVOLTAICO	REGIONE	00
ALTA COFERTURA		

Contratto

Firma

IMMUNE KONNA ALTO CANAVESE
Pianta della copertura
C/7/2015/0001

Firma

Progetto

Firma

Firma

PIANTA COFERTURA
IMMUNE KONNA ALTO CANAVESE
Pianta della copertura
C/7/2015/0001